


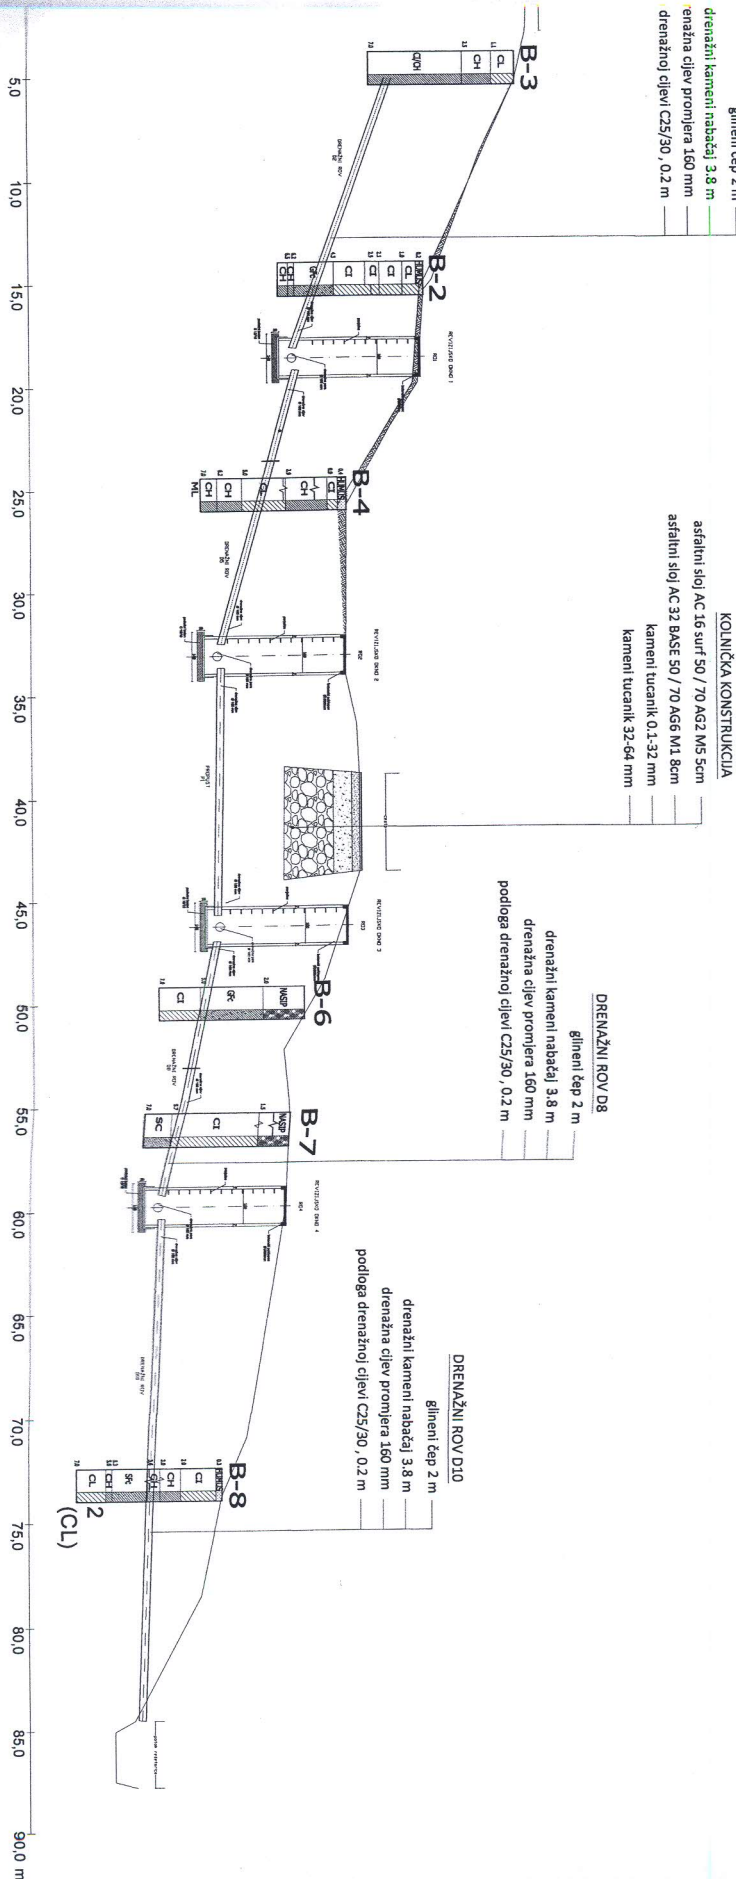

GEO-LAB d.o.o. Črta Trutneke 49, 10 000 ZAGREB tel:01/3838-787, fax: 01/3838-788 geo-lab@zg.t-com.hr	
INVESTITOR	OPĆINA REŠETARI UL. VLADIMIRA NAZORA 30 35403 REŠETARI
GRABEVINA	SAMNACIJA KUZLIŠTA REŠETARI
STRUKOVNA DODREĐENICA PROJEKTA	GRABEVINSKI PROJEKT IMA PERKO, dipl. ing. građ. IMA PERKO, dipl. ing. građ. DOKUMENTI IZ OBLASTI GRAĐEVINARSTVA
NAZIV PROJEKTA	PROJEKT SAMNACIJE KUZLIŠTA PROJEKTANT SURADNIK: Ivan Vladojević, dipl.ing.građ.
GRAFIČKI PRIKAZ	DIREKTOR: IMA PERKO GEO-LAB d.o.o. Za geografska ispitivanja ZAGREB – Črta Trutneke 49 MATERIJAL: PRILOG:
FAZA	IZVEDBENI PROJEKT
	ZOP: 07/7/2015
	BR. PROJEKTA: 07/7/2015
	DATUM: 9/2015
	1.200
	4/07/2015

DRENAŽNI ROV D2
glineni čep 2 m —
drenažni kameni habatač 3.8 m —
drenažni cijev promjera 160 mm —
drenažnoj cijevi C25/30, 0.2 m —



Čire Truhelke 49, 10 000 ZAGREB
tel. 01/3838-797; fax. 01/3838-798
geo-lab@zg.t-com.hr

INVESTITOR
UL. VLADIMIRA NAZORA 30
35403 REŠETARI

GRADEVINA | SANACIJA KLIZIŠTA REŠETARI

STRUKOVNA
ODREDNICA
PROJEKTA

GRADEVINSKI PROJEKT

PROJEKTA

PROJEKT SANACIJE KLIZIŠTA

GRAFIČKI PRIKAZ

TLOCRT SANACIJE KLIZIŠTA

FAZA

PROJEK

077/2015

077/2015

9/20

5

250	5m
-----	----

77/2015

PROJEKTANT:

IVŠA PAVEC, dip. ing. grad.
NEMSKA KOLONIZENJERA GRADENINARSTVA

1452 p. vec

dipl. ing. Arad

CVASSEM INZIGER GIACCHINELLI

PROJEKTANT SURADN
Ivan Vidošević, dipl. inž. geot.

0.0000

DIREKTOR:

Y&O PLÁB

za geometrijska

ATUM: **ZAGREB** — **PRILOG**

2015	1:250	5/077/20
------	-------	----------