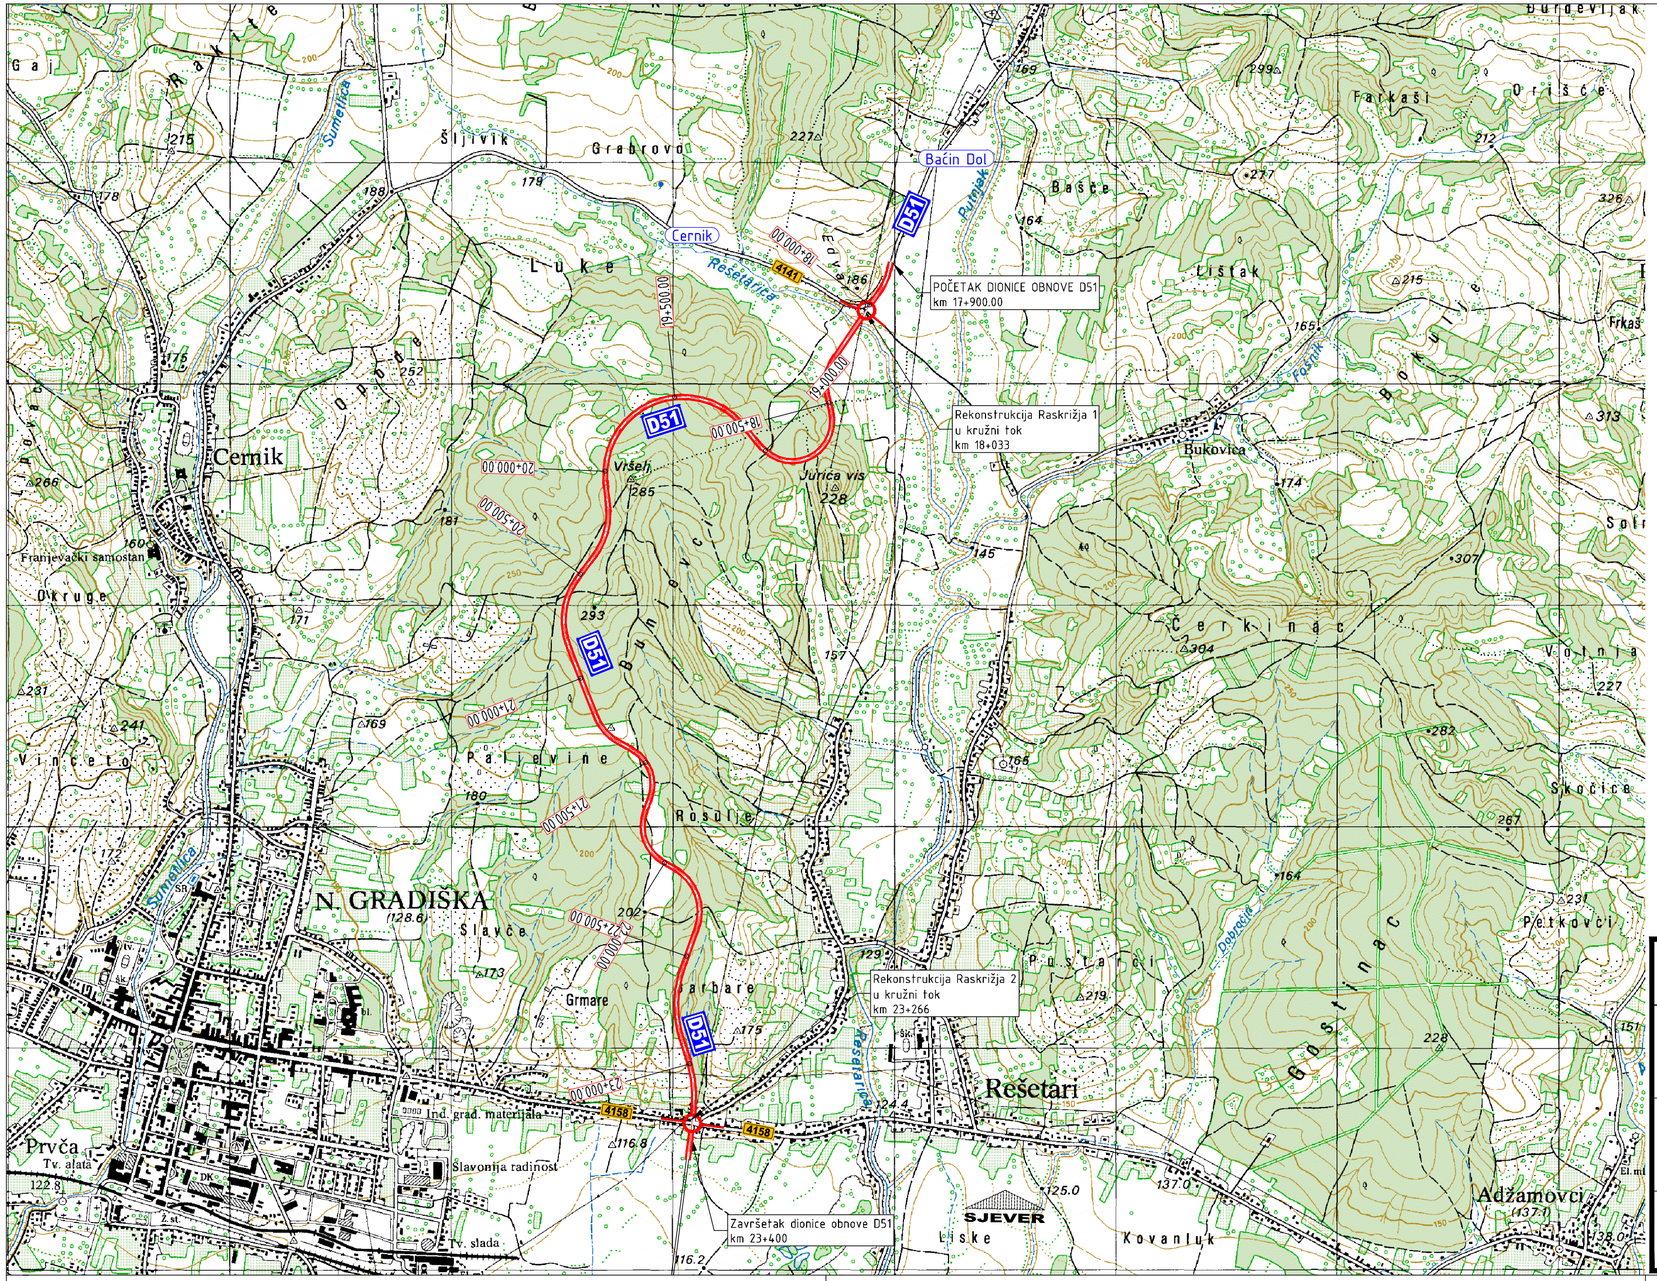

Rencon
d.o.o. za projektiranje i nadzor u građevinarstvu; Vijenac I. Mažuranića 8, 31000 Osijek

Glavni projektant:
mr.sc. Josip Bošnjak, dipl.ing.građ.
HRVATSKA KOMORA INŽENJERA GRAĐEVINARSTVA
mr.sc. Josip Bošnjak
dipl. ing. građ.
Ovlašteni inženjer građevinarstva
G 364

Projektant:
Denis Šimenić, dipl.ing.građ.
HRVATSKA KOMORA INŽENJERA GRAĐEVINARSTVA
Denis Šimenić
dipl. ing. građ.
Ovlašteni inženjer građevinarstva
G 349

Suradnici:
Elizabeta Hasilo, dipl.ing.građ.
Ivan Molnar, mag.ing.traff.
Damir Lukačević, dipl.ing.građ.

Podnositelj zahtjeva:	HRVATSKE CESTE Vončinina 3, 10 000 ZAGREB
Građevina:	REKONSTRUKCIJA DRŽAVNE CESTE D51 na dionici Bačin Dol - Rešetari, duljine 5.5 km
Razina obrade:	IZVEDBENI PROJEKT
Struka projekta:	GRAĐEVINSKI PROJEKT
Rodni broj mape: MAPA 1 / 3	Broj projekta: 137-03/2013 · Zajednička oznaka projekta: REN-137/2013
Naziv nacrta:	Pregledna situacija na TK
Datum: studeni 2021.	Broj revizije: 01 · Mjerilo: 1:25 000 · Broj nacrta: 1001