

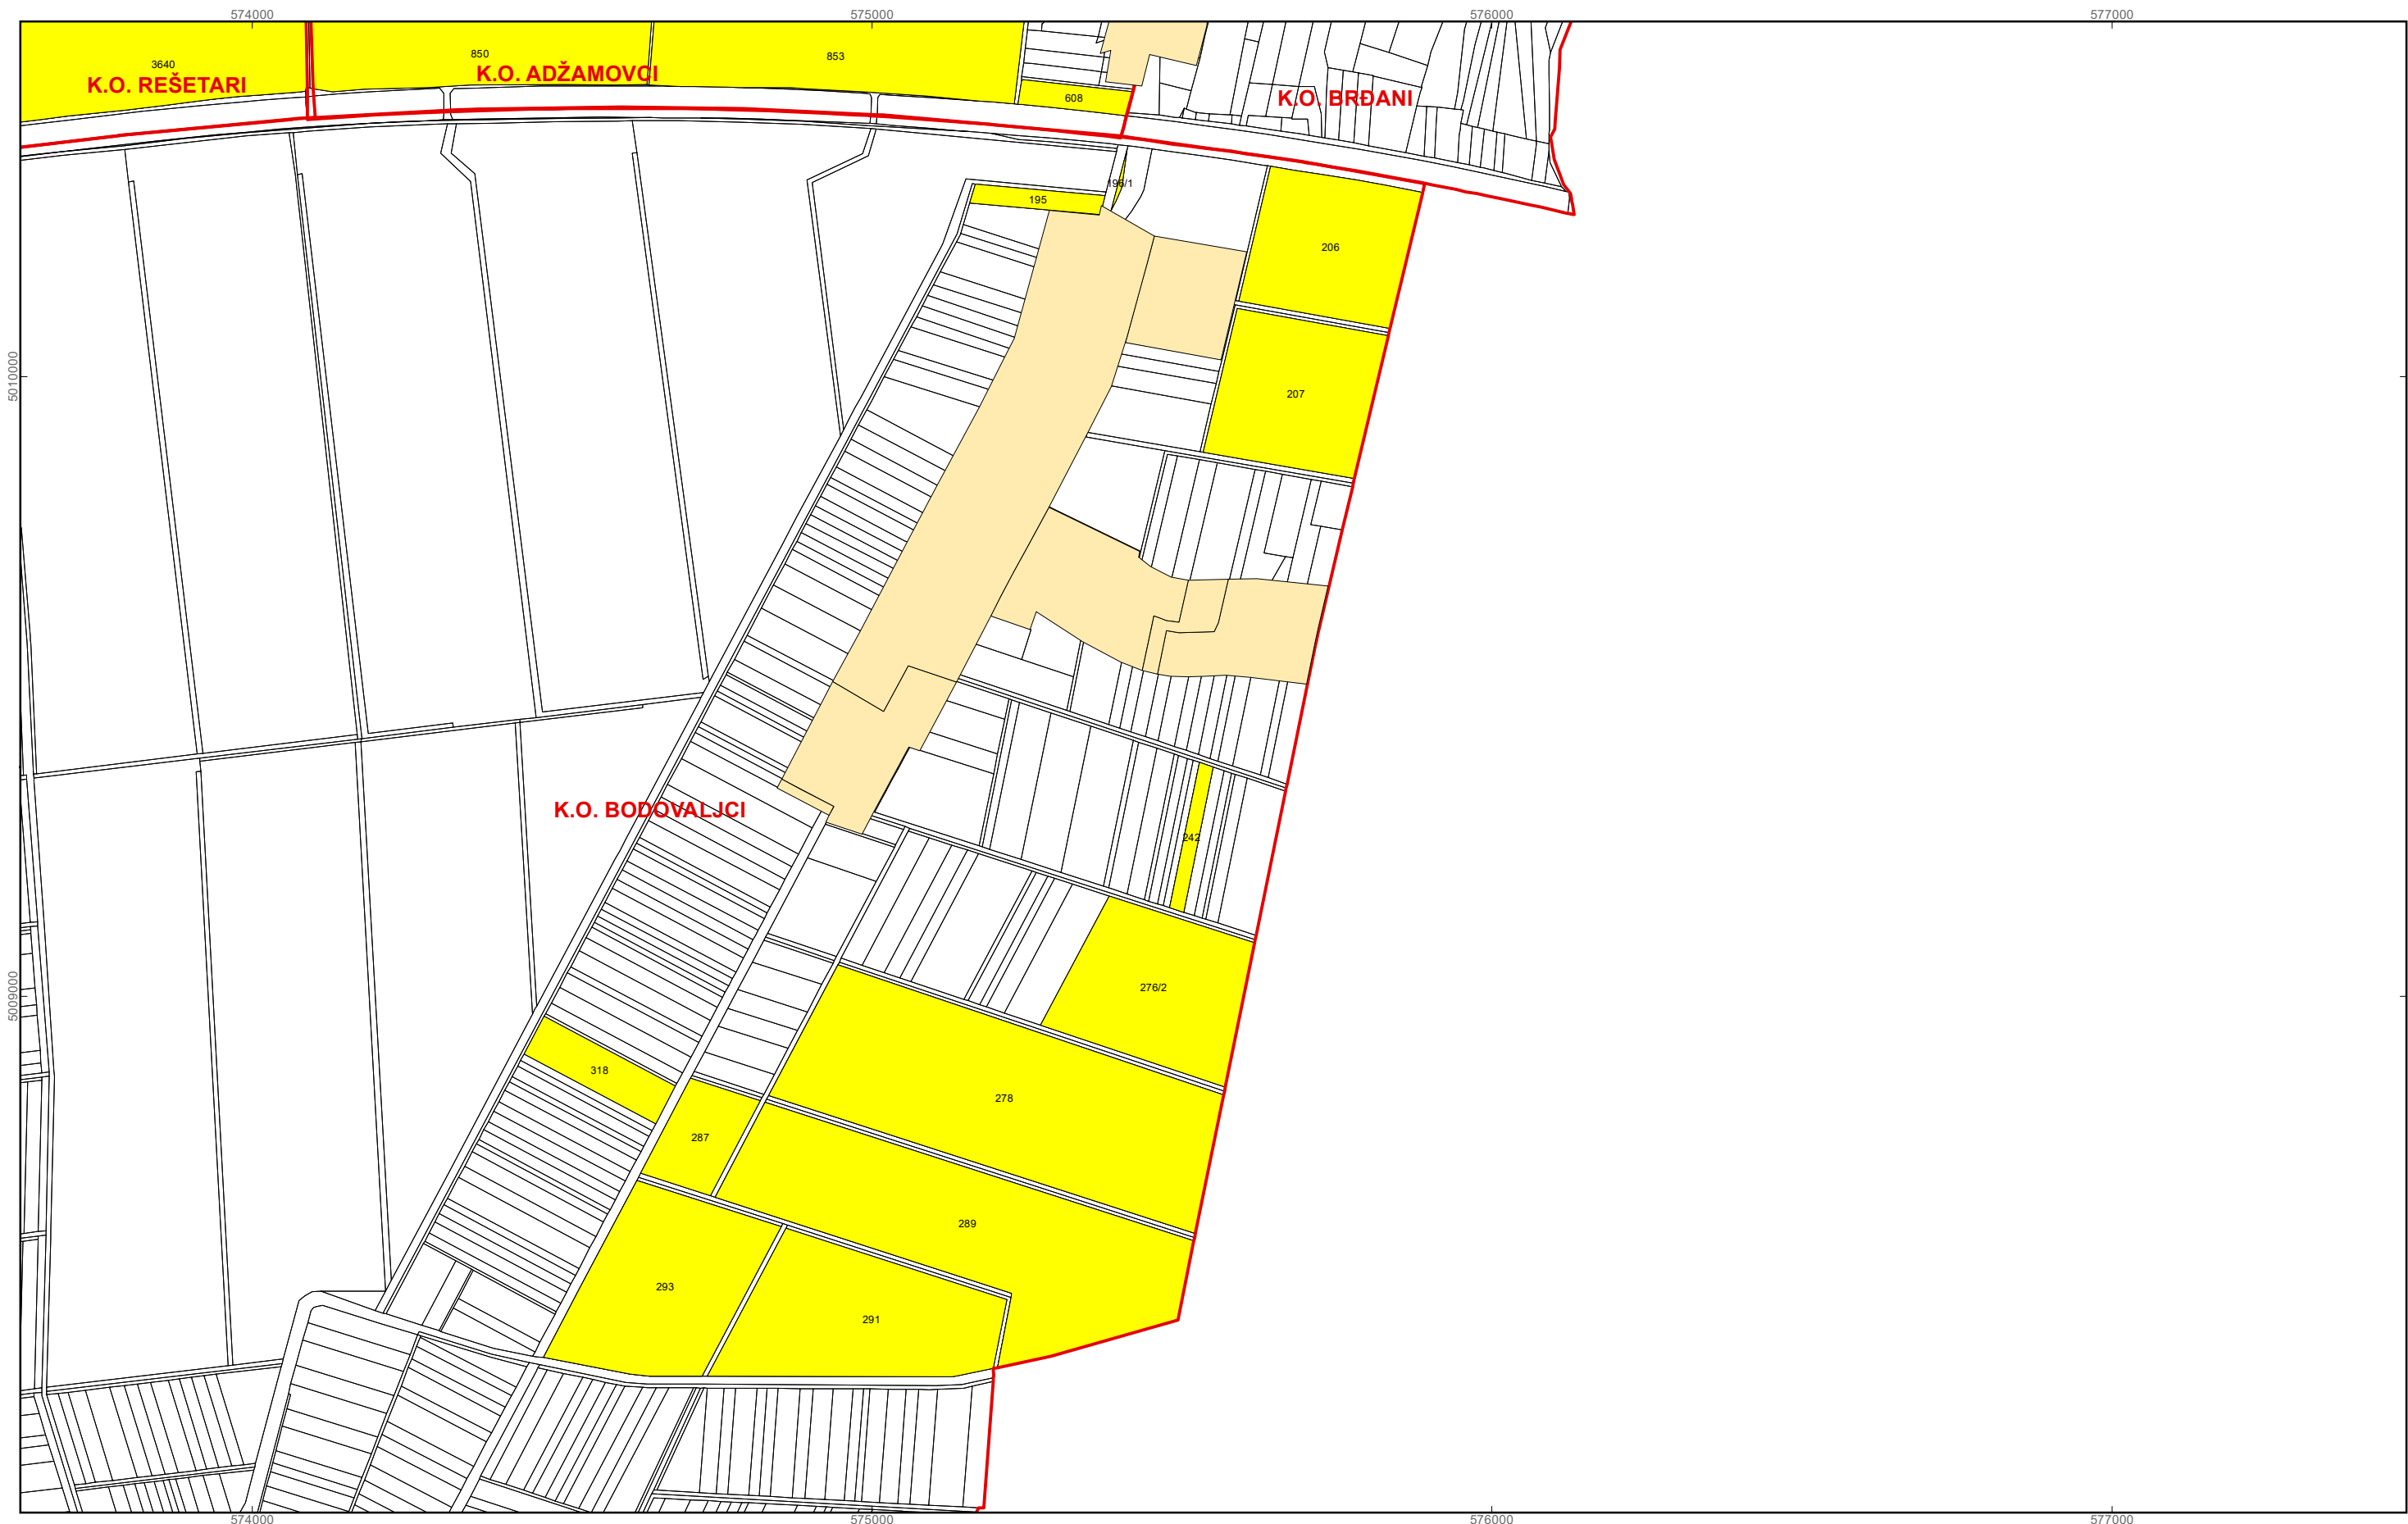


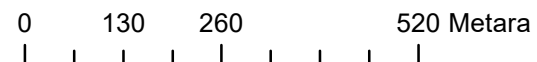

Program raspolaganja

- katastarska čestica predviđena za zakup
- katastarska čestica predviđena za prodaju
- katastarska čestica predviđena za povrat
- katastarska čestica predviđena za ostale namjene
- postojeći sustav navodnjavanja
- budući sustav navodnjavanja
- granica građevinskog i izdvojenog građevinskog područja
- granice katastarskih općina

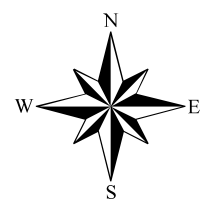



M 1:10.000

OPĆINA REŠETARI

PK-1


kopija katastarskog plana

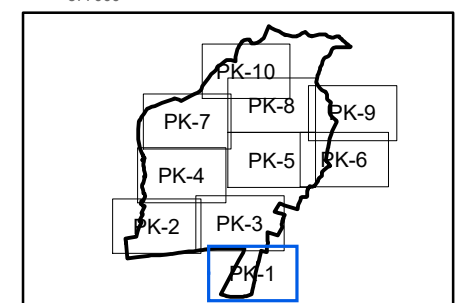

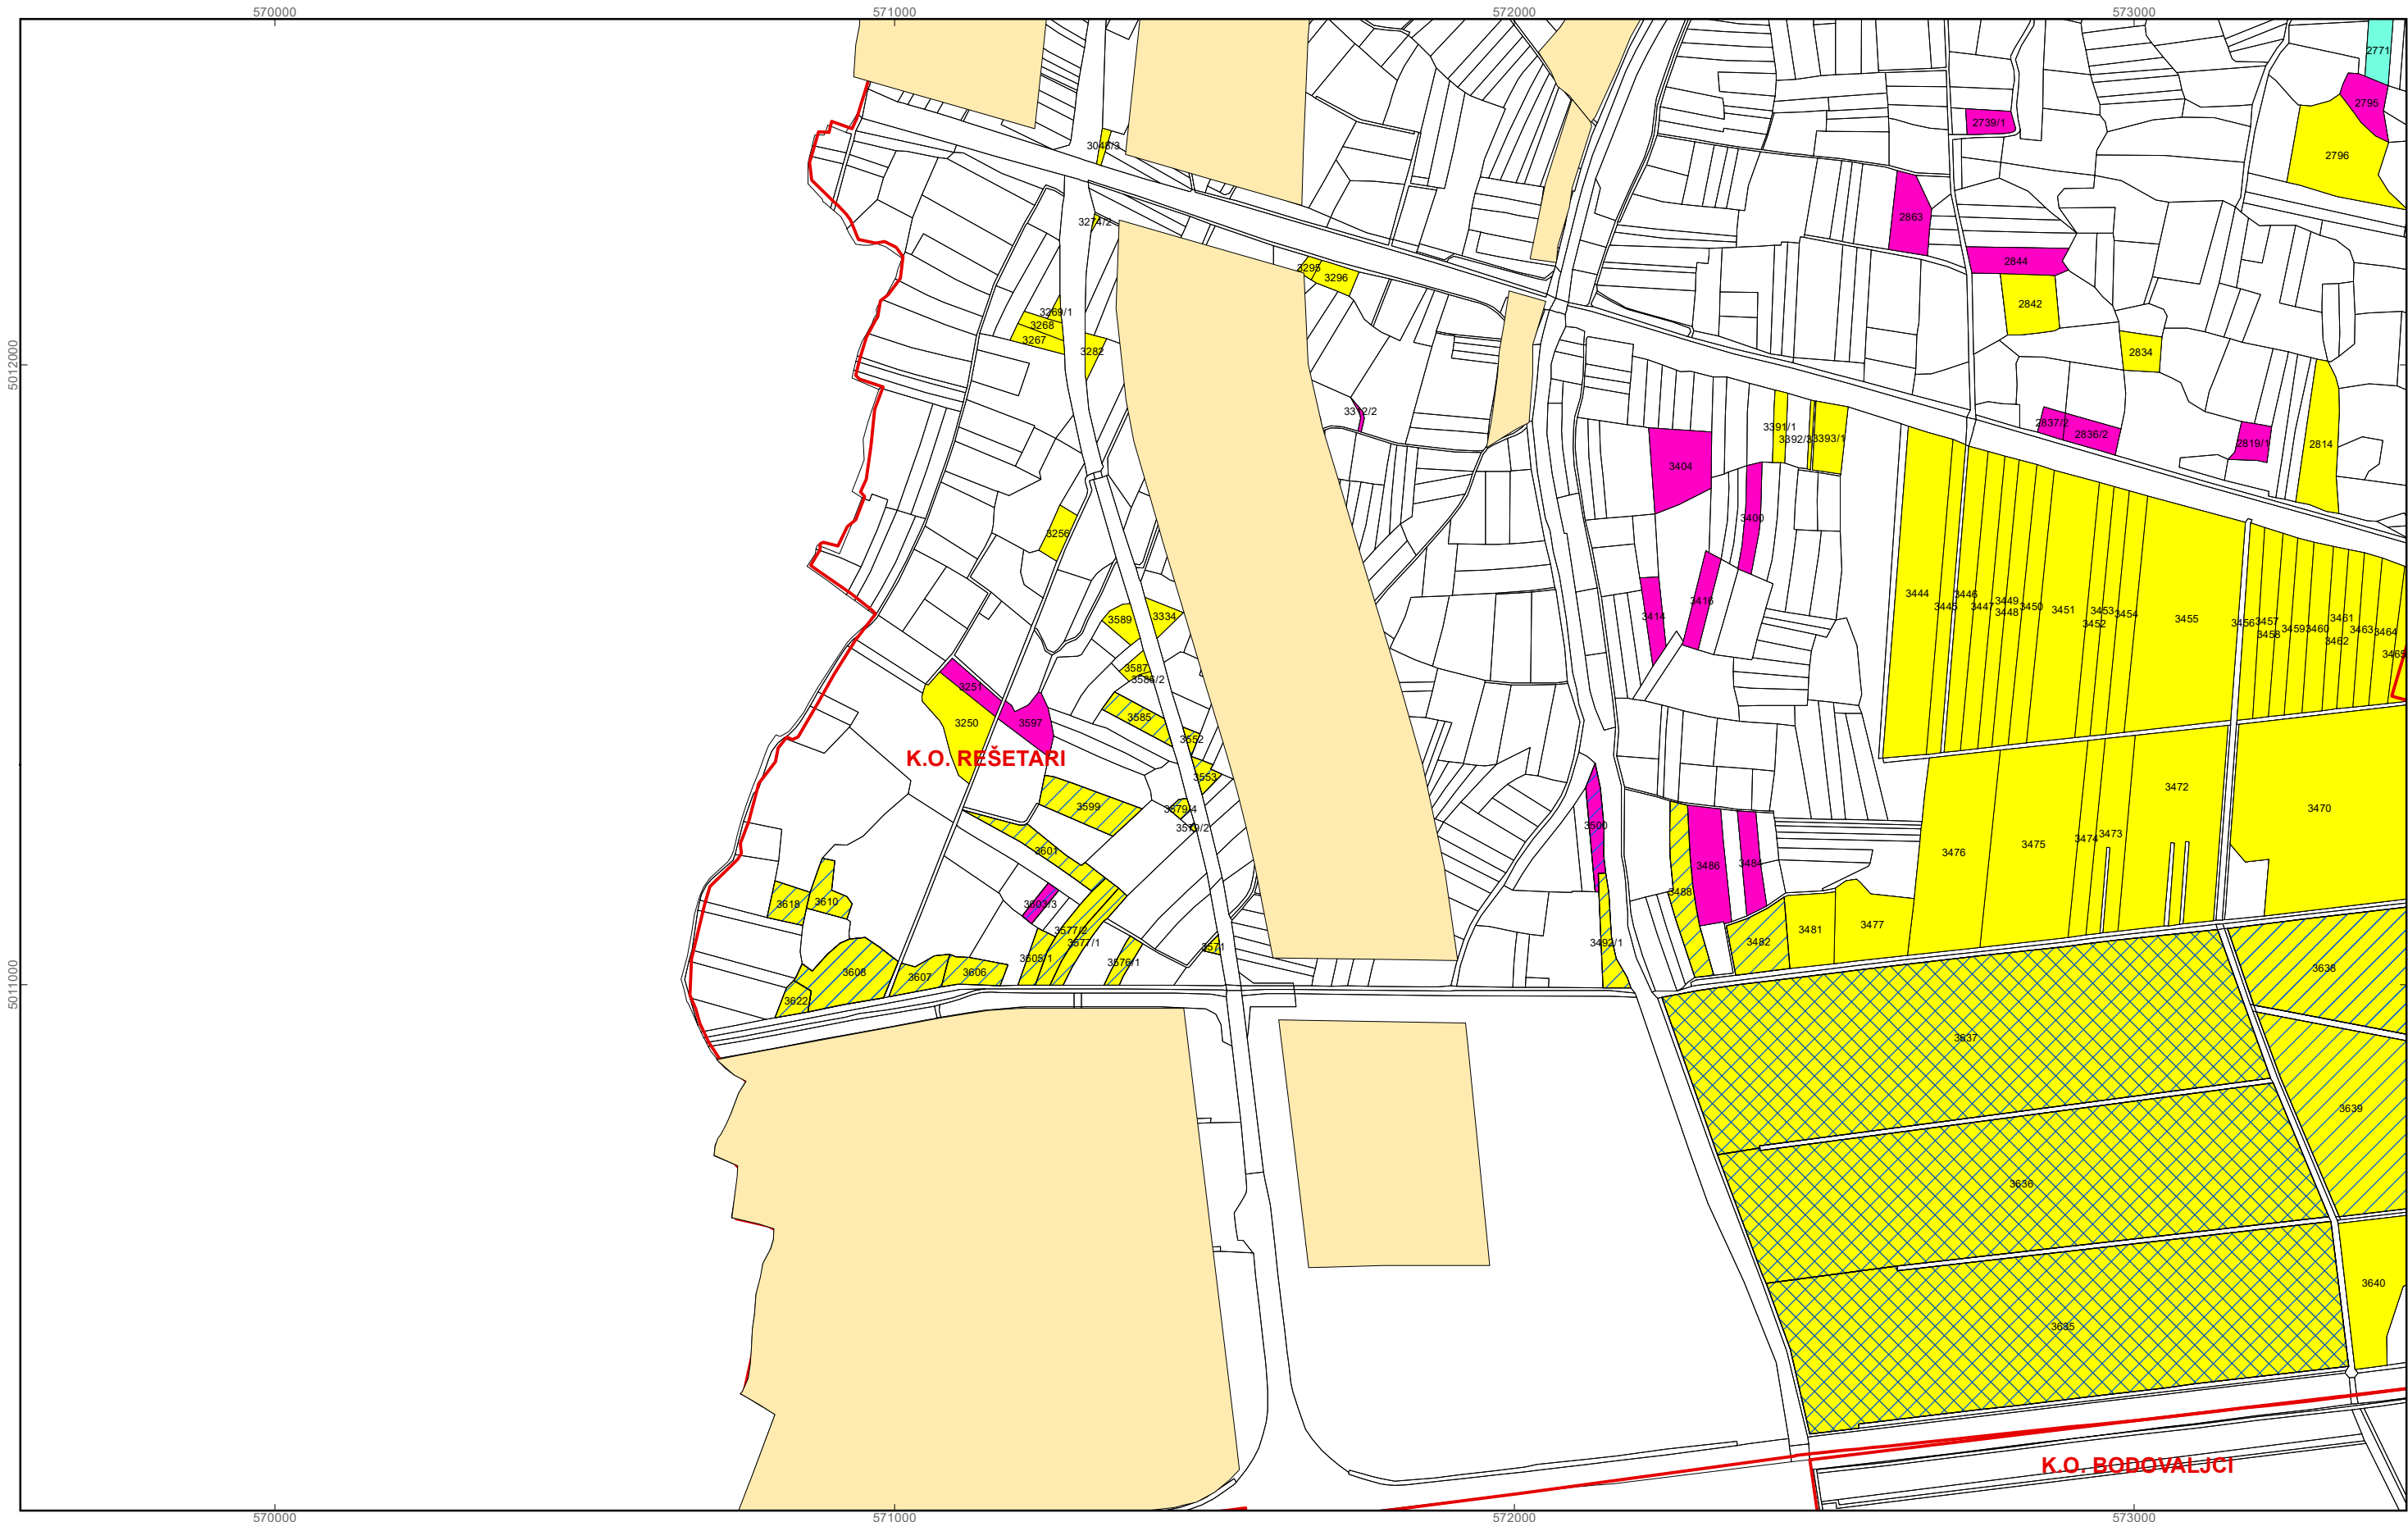

Program raspolaganja

- katastarska čestica predviđena za zakup
- katastarska čestica predviđena za prodaju
- katastarska čestica predviđena za povrat
- katastarska čestica predviđena za ostale namjene
- postojeći sustav navodnjavanja
- budući sustav navodnjavanja
- granica građevinskog i izdvojenog građevinskog područja
- granice katastarskih općina

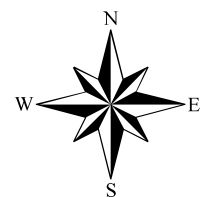


0 130 260 520 Metara


M 1:10.000

OPĆINA REŠETARI

PK-2


kopija katastarskog plana

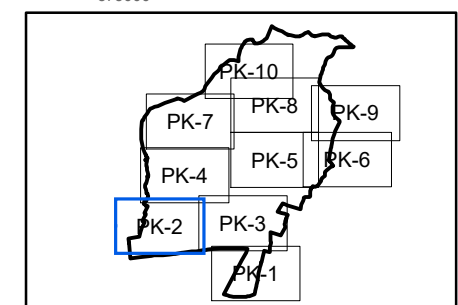

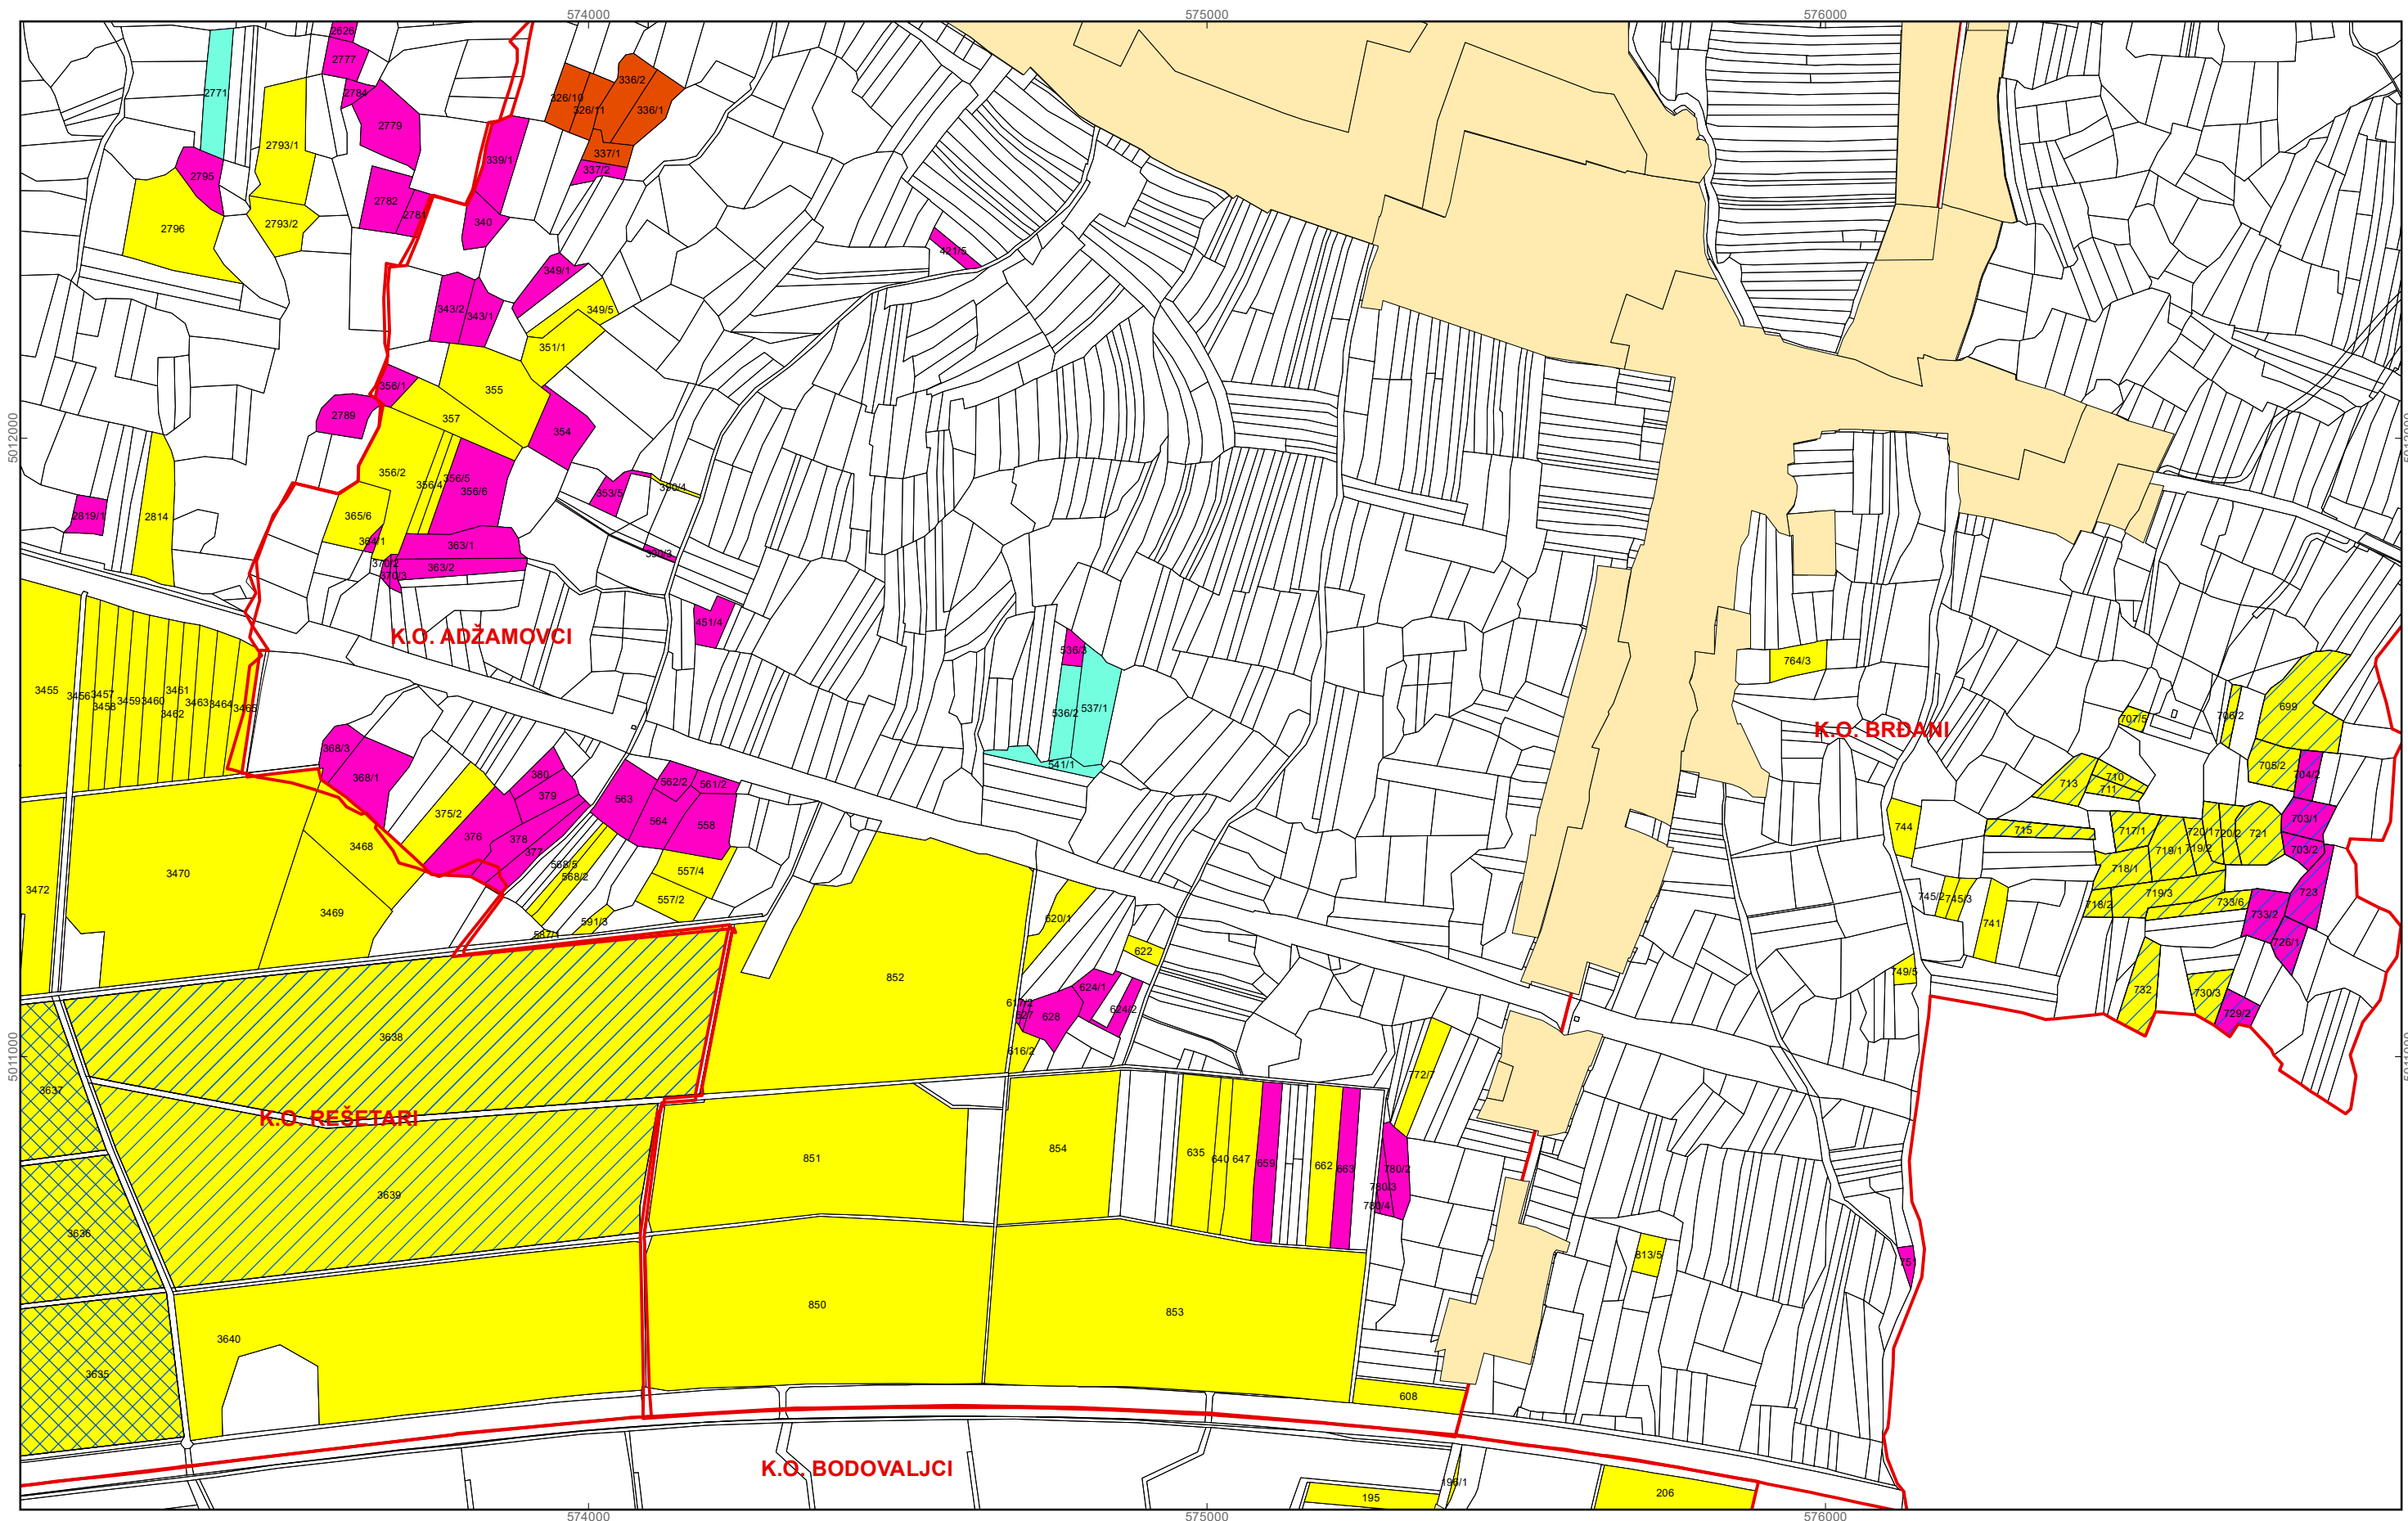

Program raspolaganja

- katastarska čestica predviđena za zakup
- katastarska čestica predviđena za prodaju
- katastarska čestica predviđena za povrat
- katastarska čestica predviđena za ostale namjene
- postojeći sustav navodnjavanja
- budući sustav navodnjavanja
- granica građevinskog i izdvojenog građevinskog područja
- granice katastarskih općina

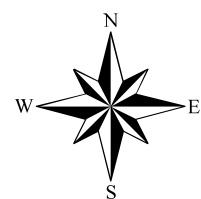


0 130 260 520 Metara


M 1:10.000

OPĆINA REŠETARI

PK-3


kopija katastarskog plana

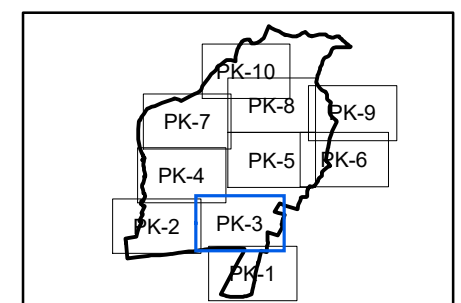

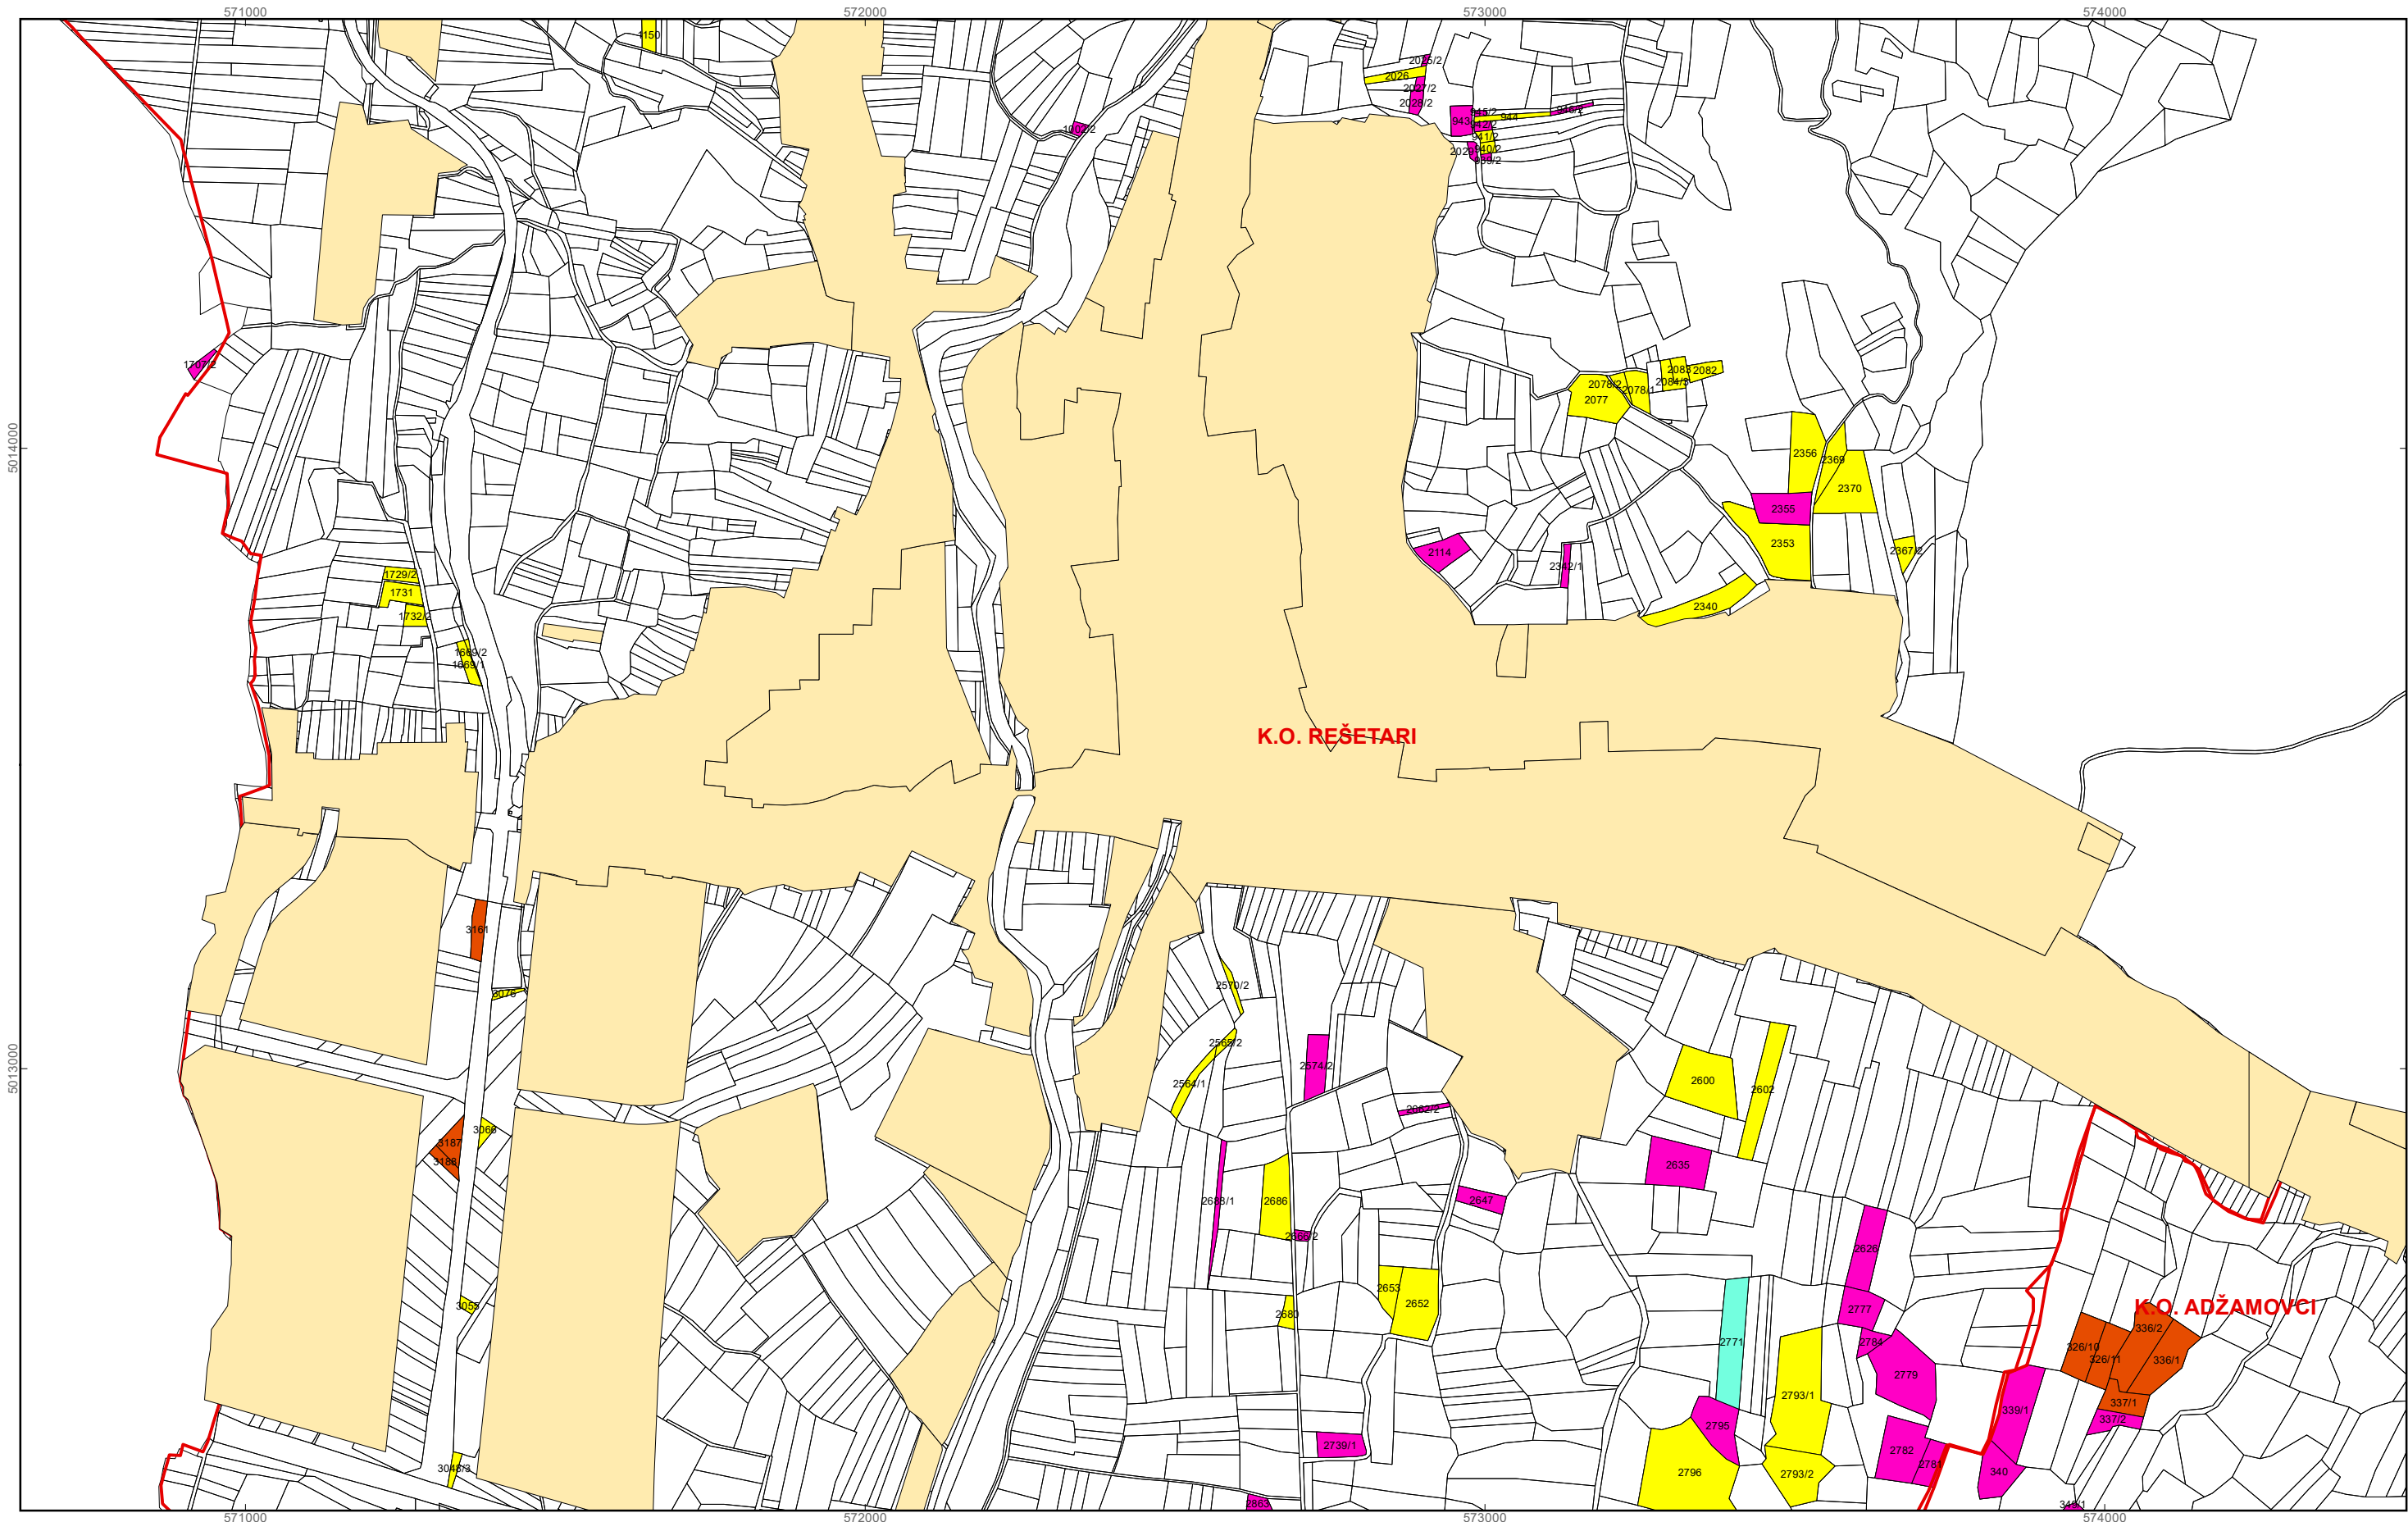

Program raspolaganja

- katastarska čestica predviđena za zakup
- katastarska čestica predviđena za prodaju
- katastarska čestica predviđena za povrat
- katastarska čestica predviđena za ostale namjene
- postojeći sustav navodnjavanja
- budući sustav navodnjavanja
- granica građevinskog i izdvojenog građevinskog područja
- granice katastarskih općina

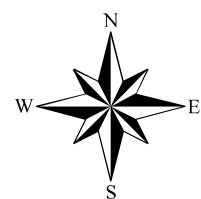


0 130 260 520 Metara


M 1:10.000

OPĆINA REŠETARI

PK-4


kopija katastarskog plana

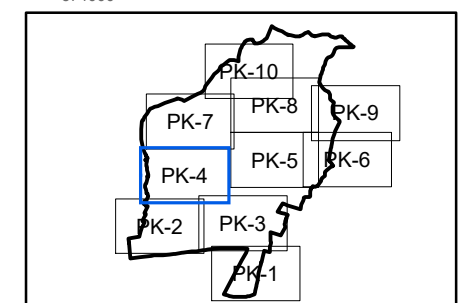

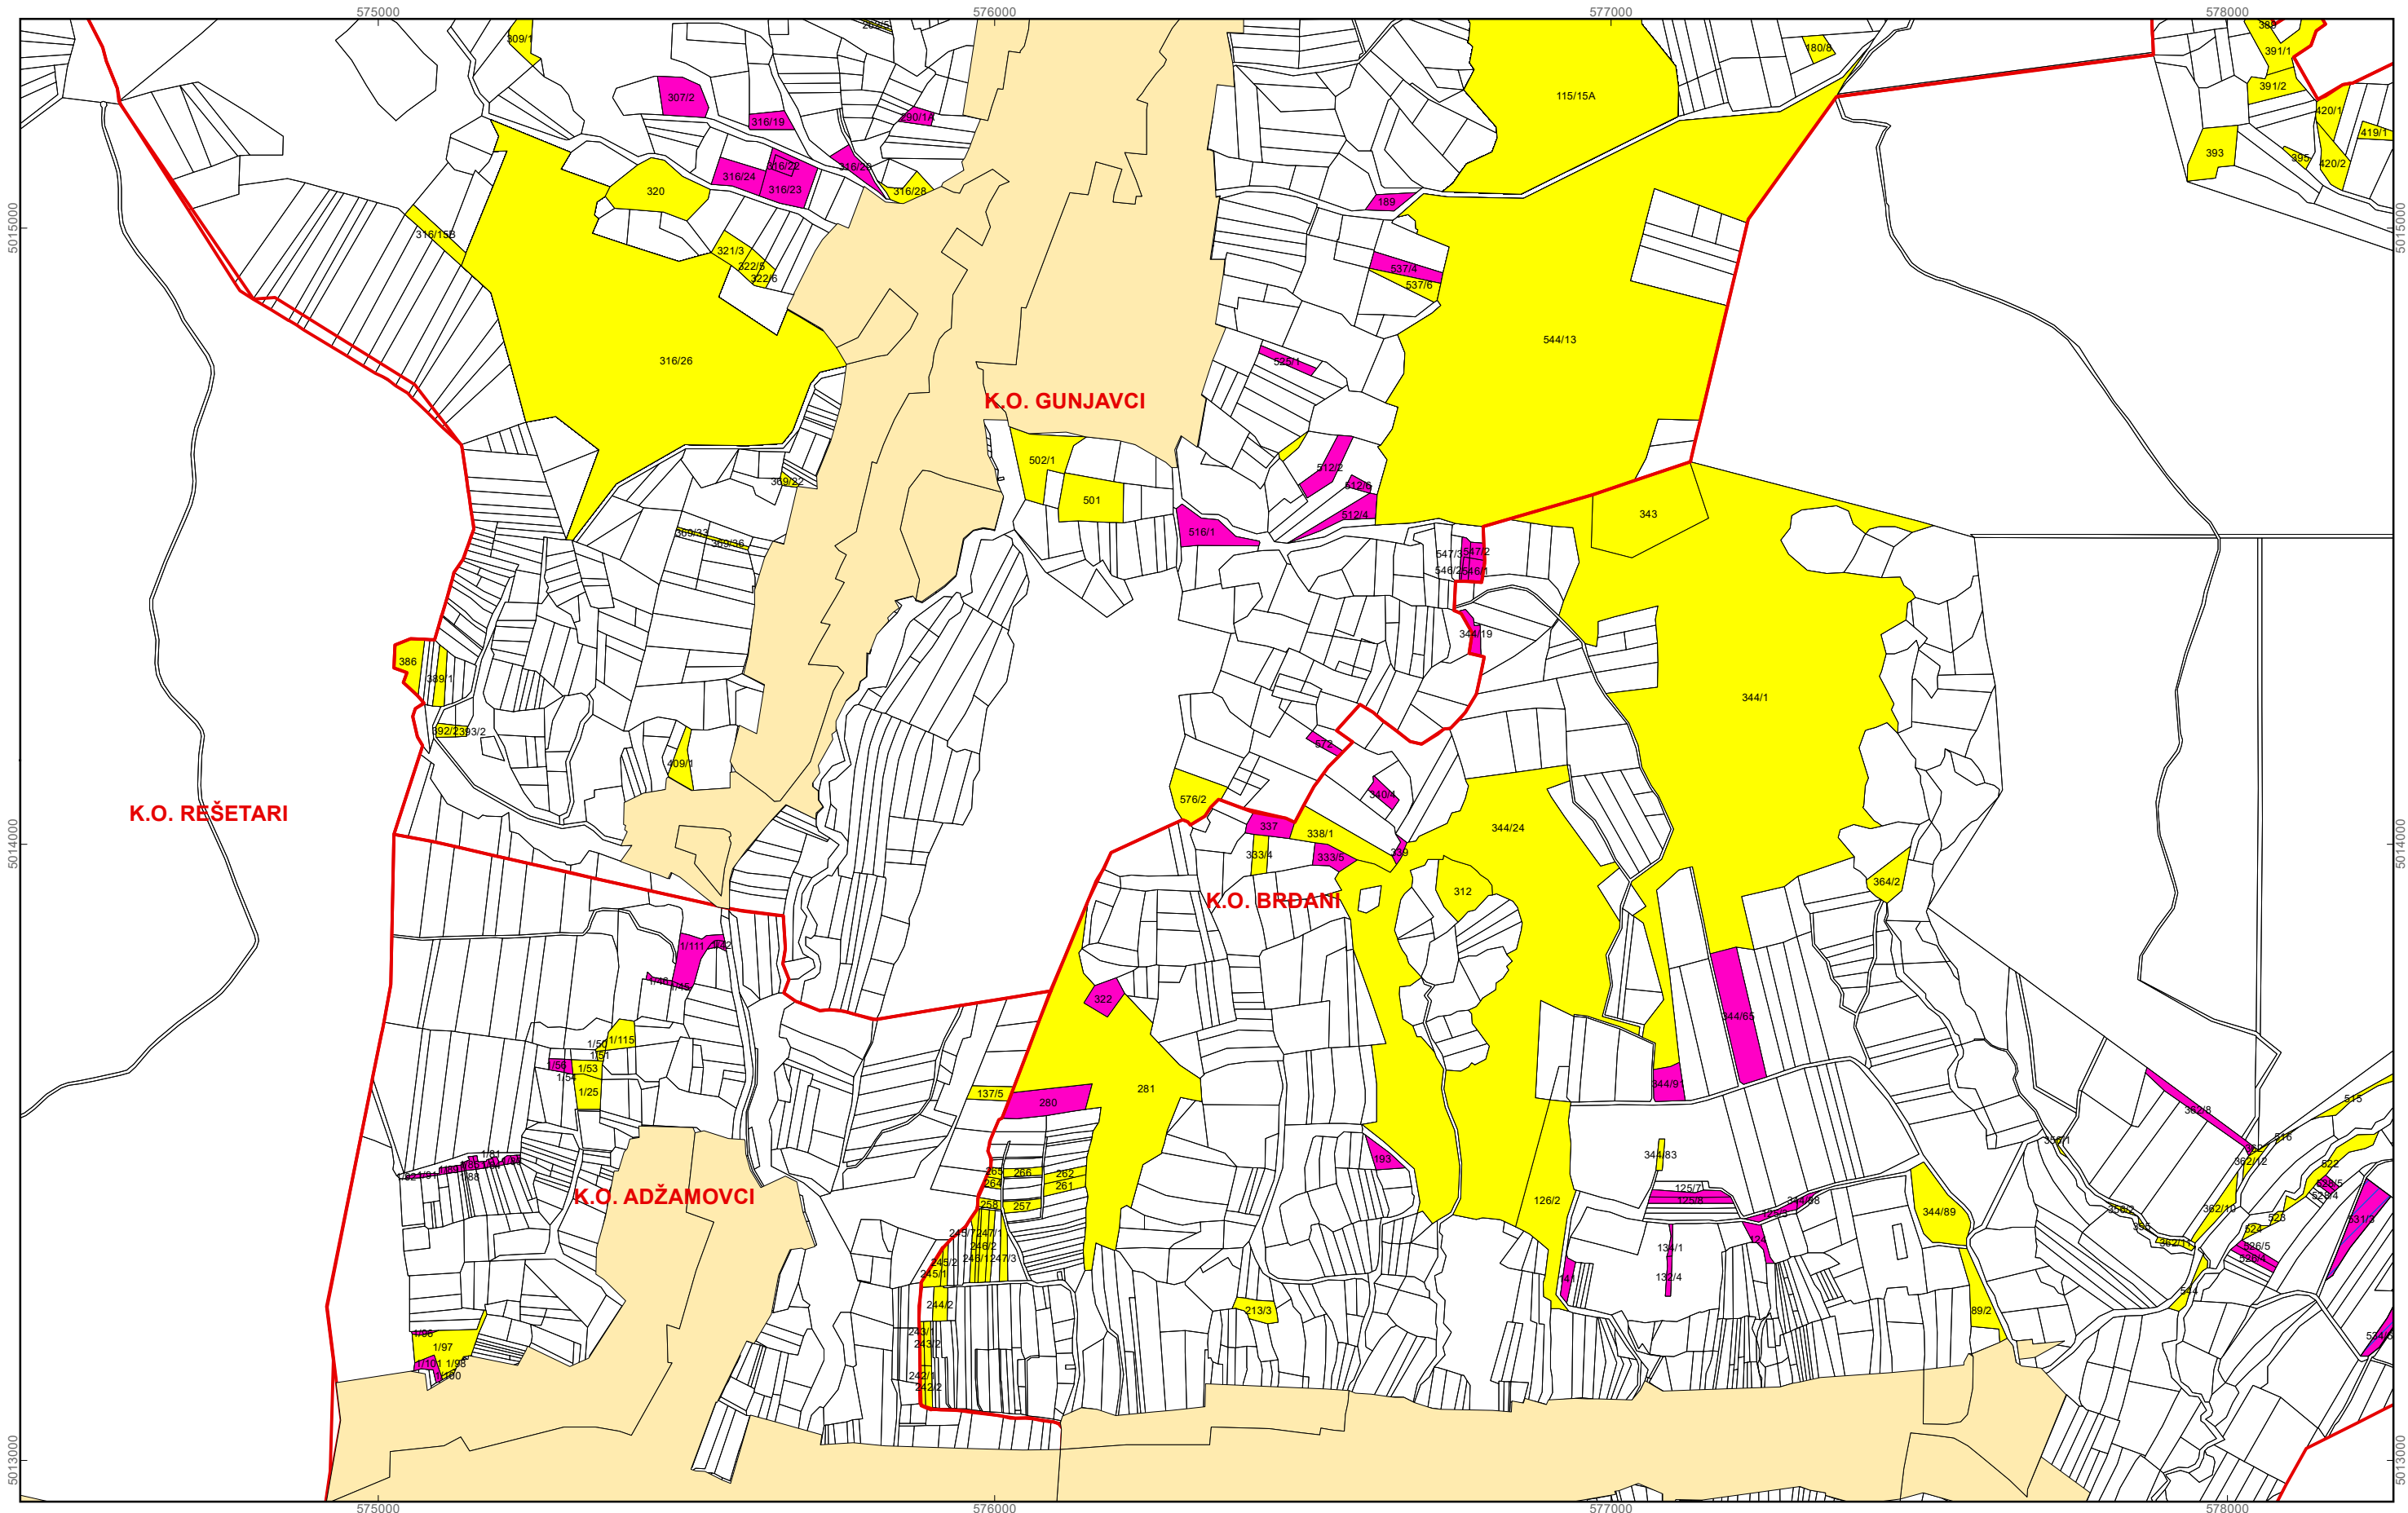

Program raspolaganja

- katastarska čestica predviđena za zakup
- katastarska čestica predviđena za prodaju
- katastarska čestica predviđena za povrat
- katastarska čestica predviđena za ostale namjene
- postojeći sustav navodnjavanja
- budući sustav navodnjavanja
- granica građevinskog i izdvojenog građevinskog područja
- granice katastarskih općina

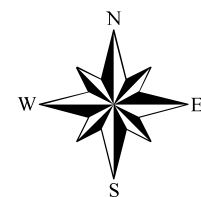


0 130 260 520 Metara


M 1:10.000

OPĆINA REŠETARI



PK-5

kopija katastarskog plana

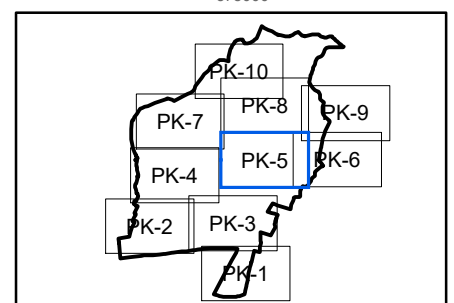

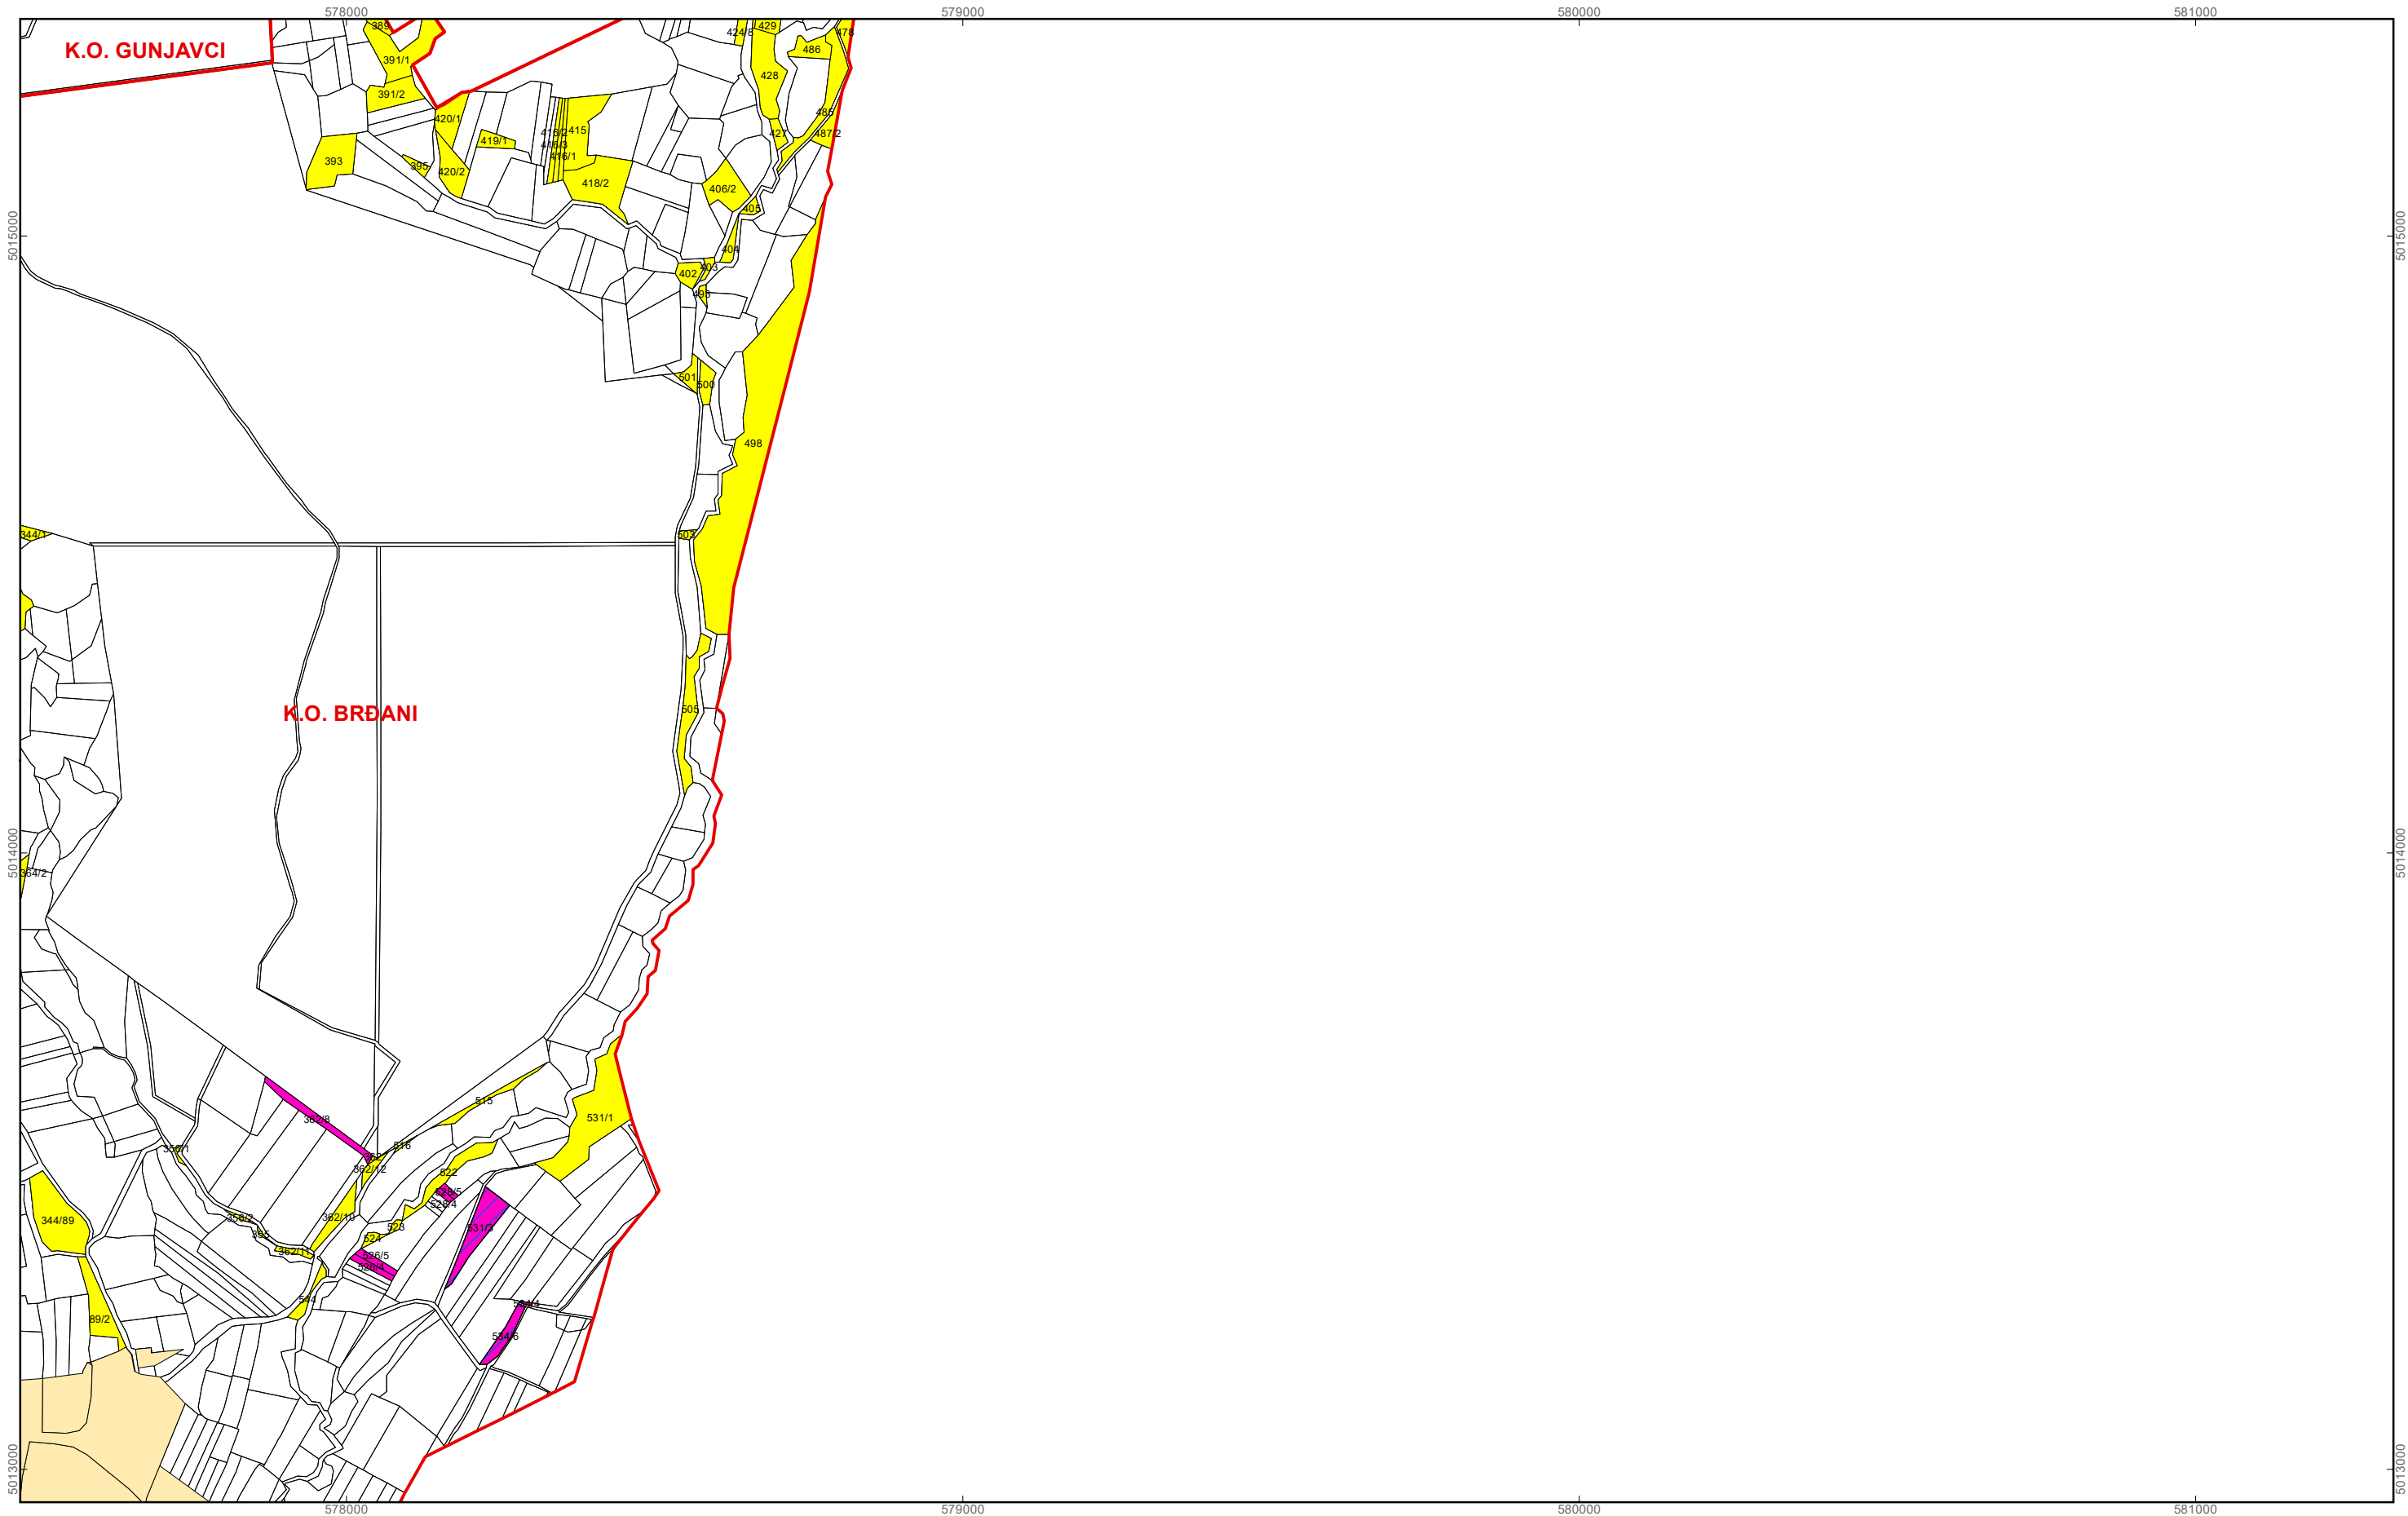

- Program raspolaganja**
- katastarska čestica predviđena za zakup
 - katastarska čestica predviđena za prodaju
 - katastarska čestica predviđena za povrat
 - katastarska čestica predviđena za ostale namjene
 - postojeći sustav navodnjavanja
 - budući sustav navodnjavanja
 - granica građevinskog i izdvojenog građevinskog područja
 - granice katastarskih općina

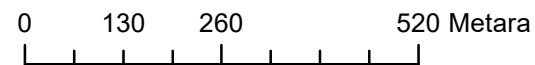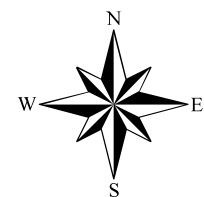



M 1:10.000

OPĆINA REŠETARI

PK-6


kopija katastarskog plana

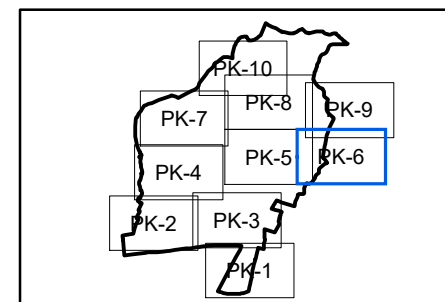

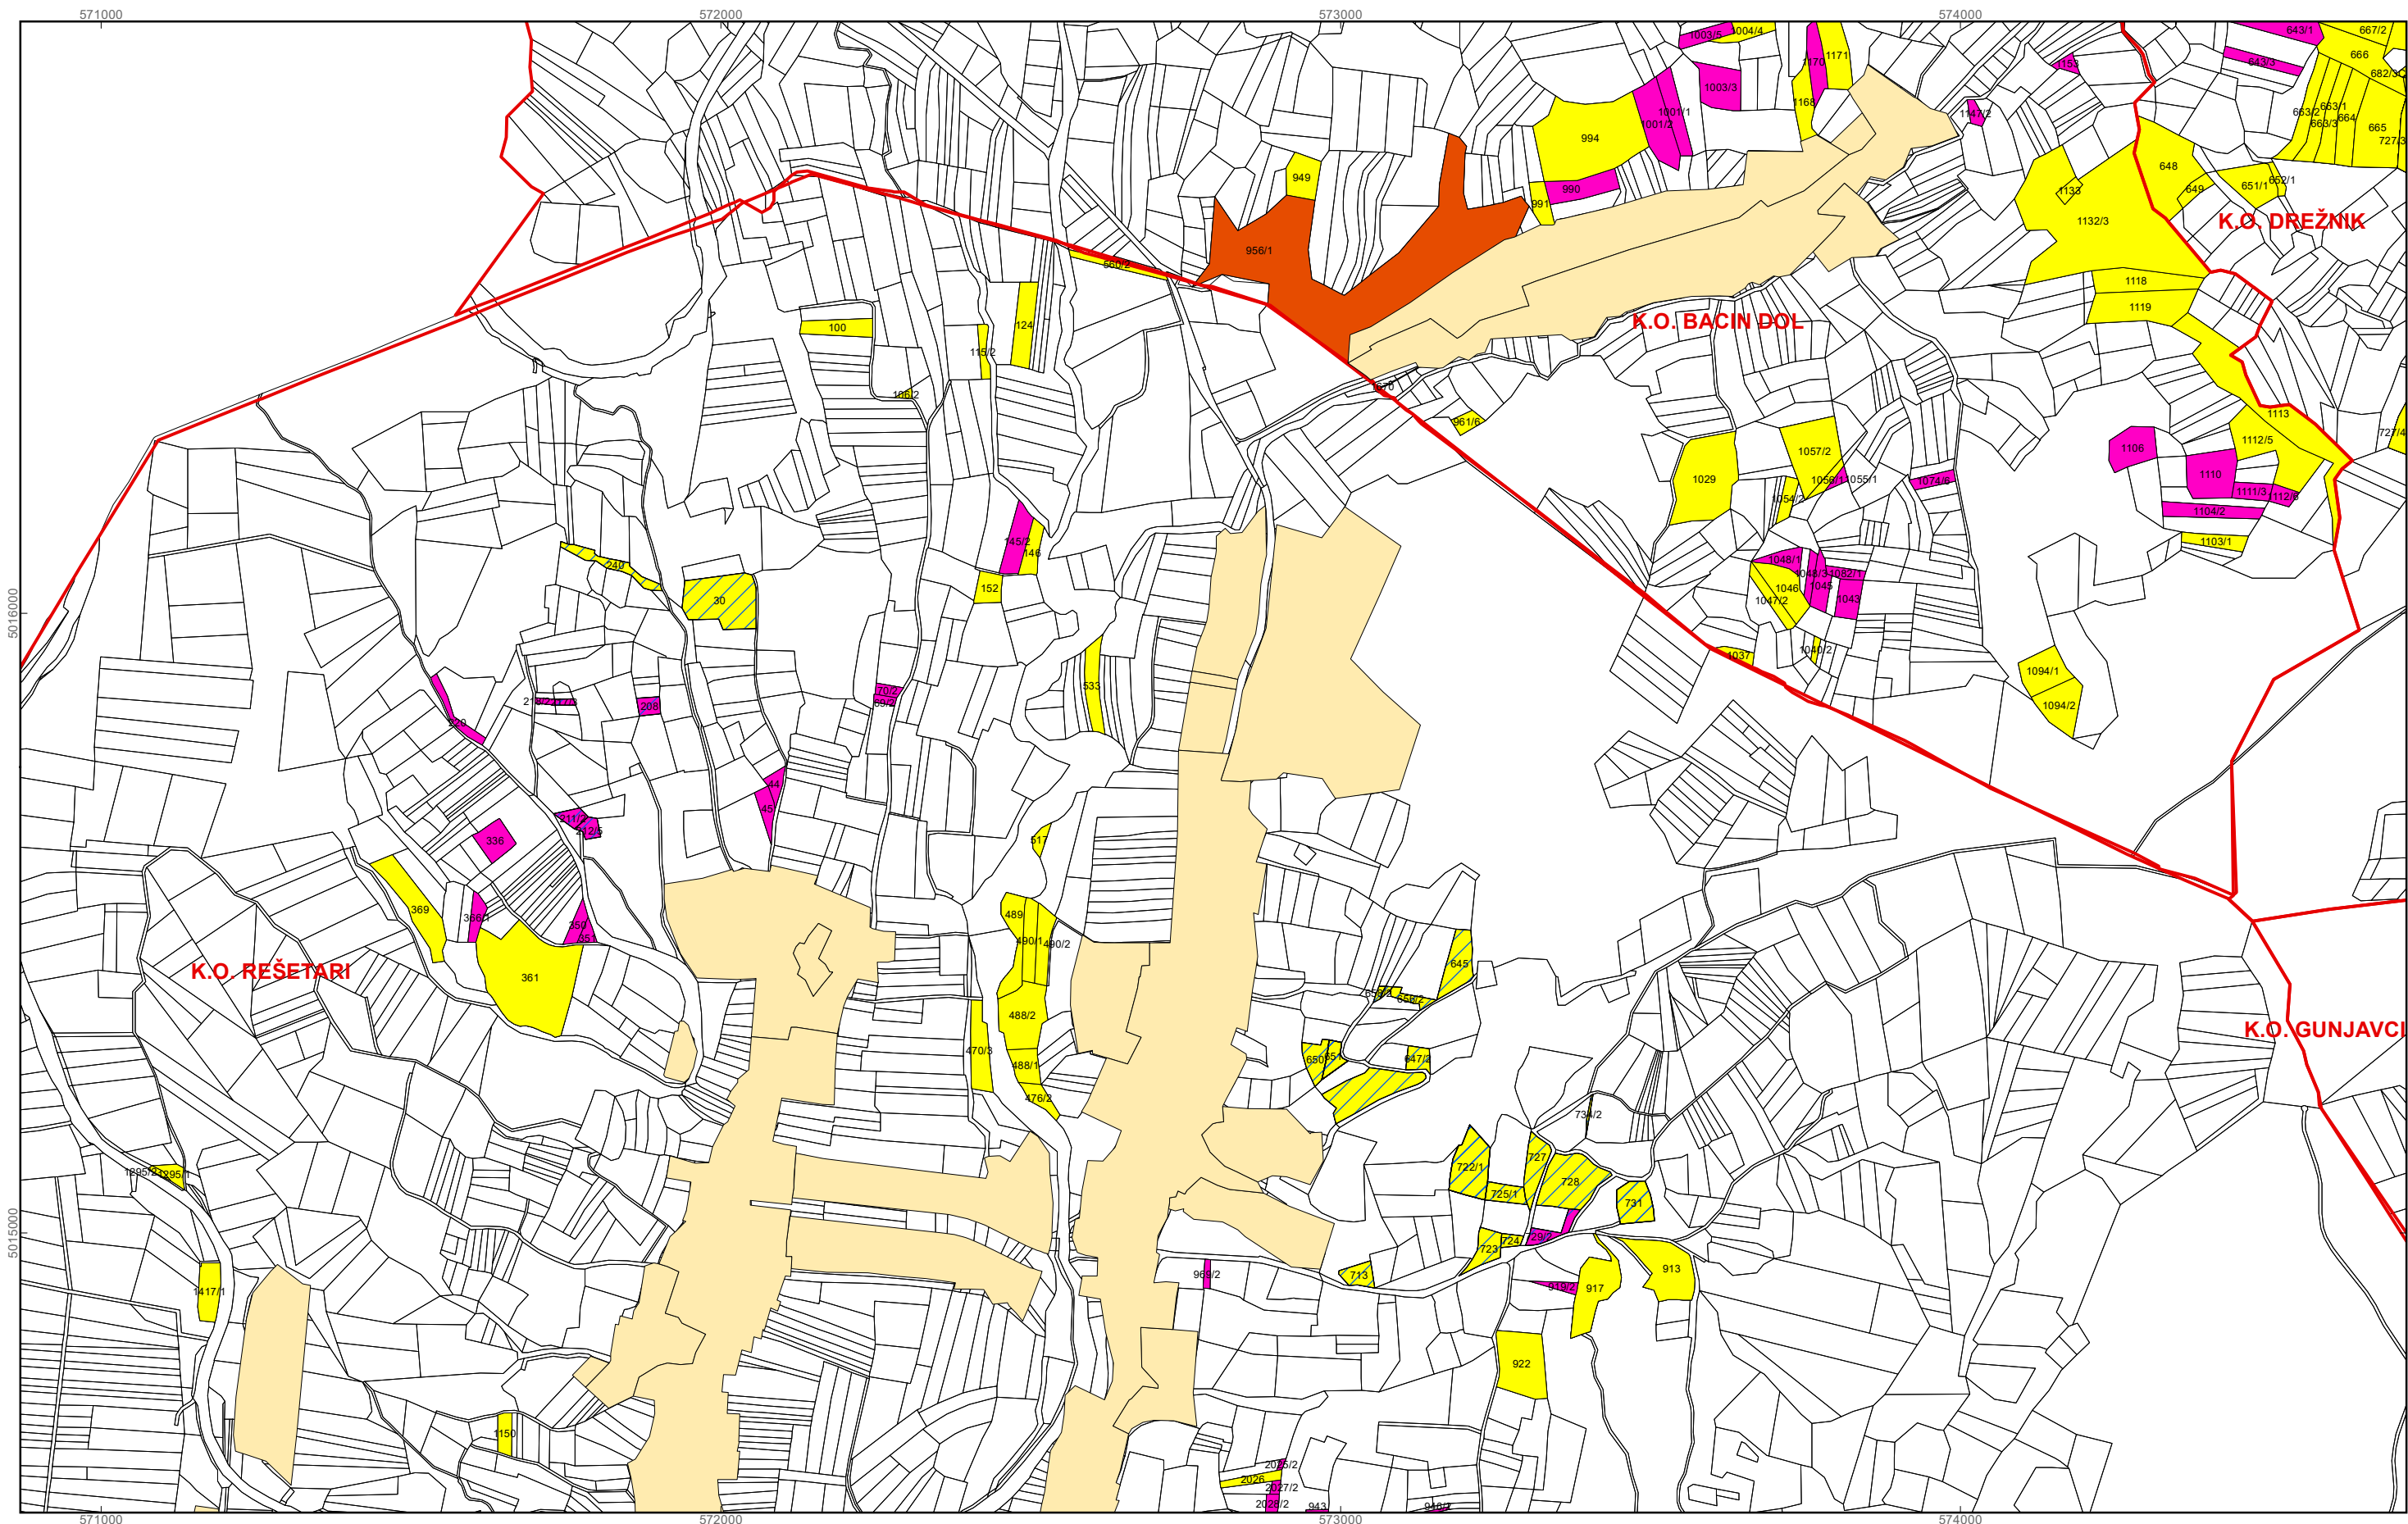

Program raspolaganja

- katastarska čestica predviđena za zakup
- katastarska čestica predviđena za prodaju
- katastarska čestica predviđena za povrat
- katastarska čestica predviđena za ostale namjene
- postojeći sustav navodnjavanja
- budući sustav navodnjavanja
- granica građevinskog i izdvojenog građevinskog područja
- granice katastarskih općina

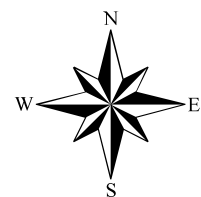


0 130 260 520 Metara


M 1:10.000

OPĆINA REŠETARI

PK-7


kopija katastarskog plana

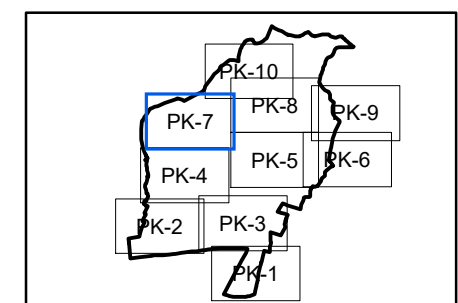

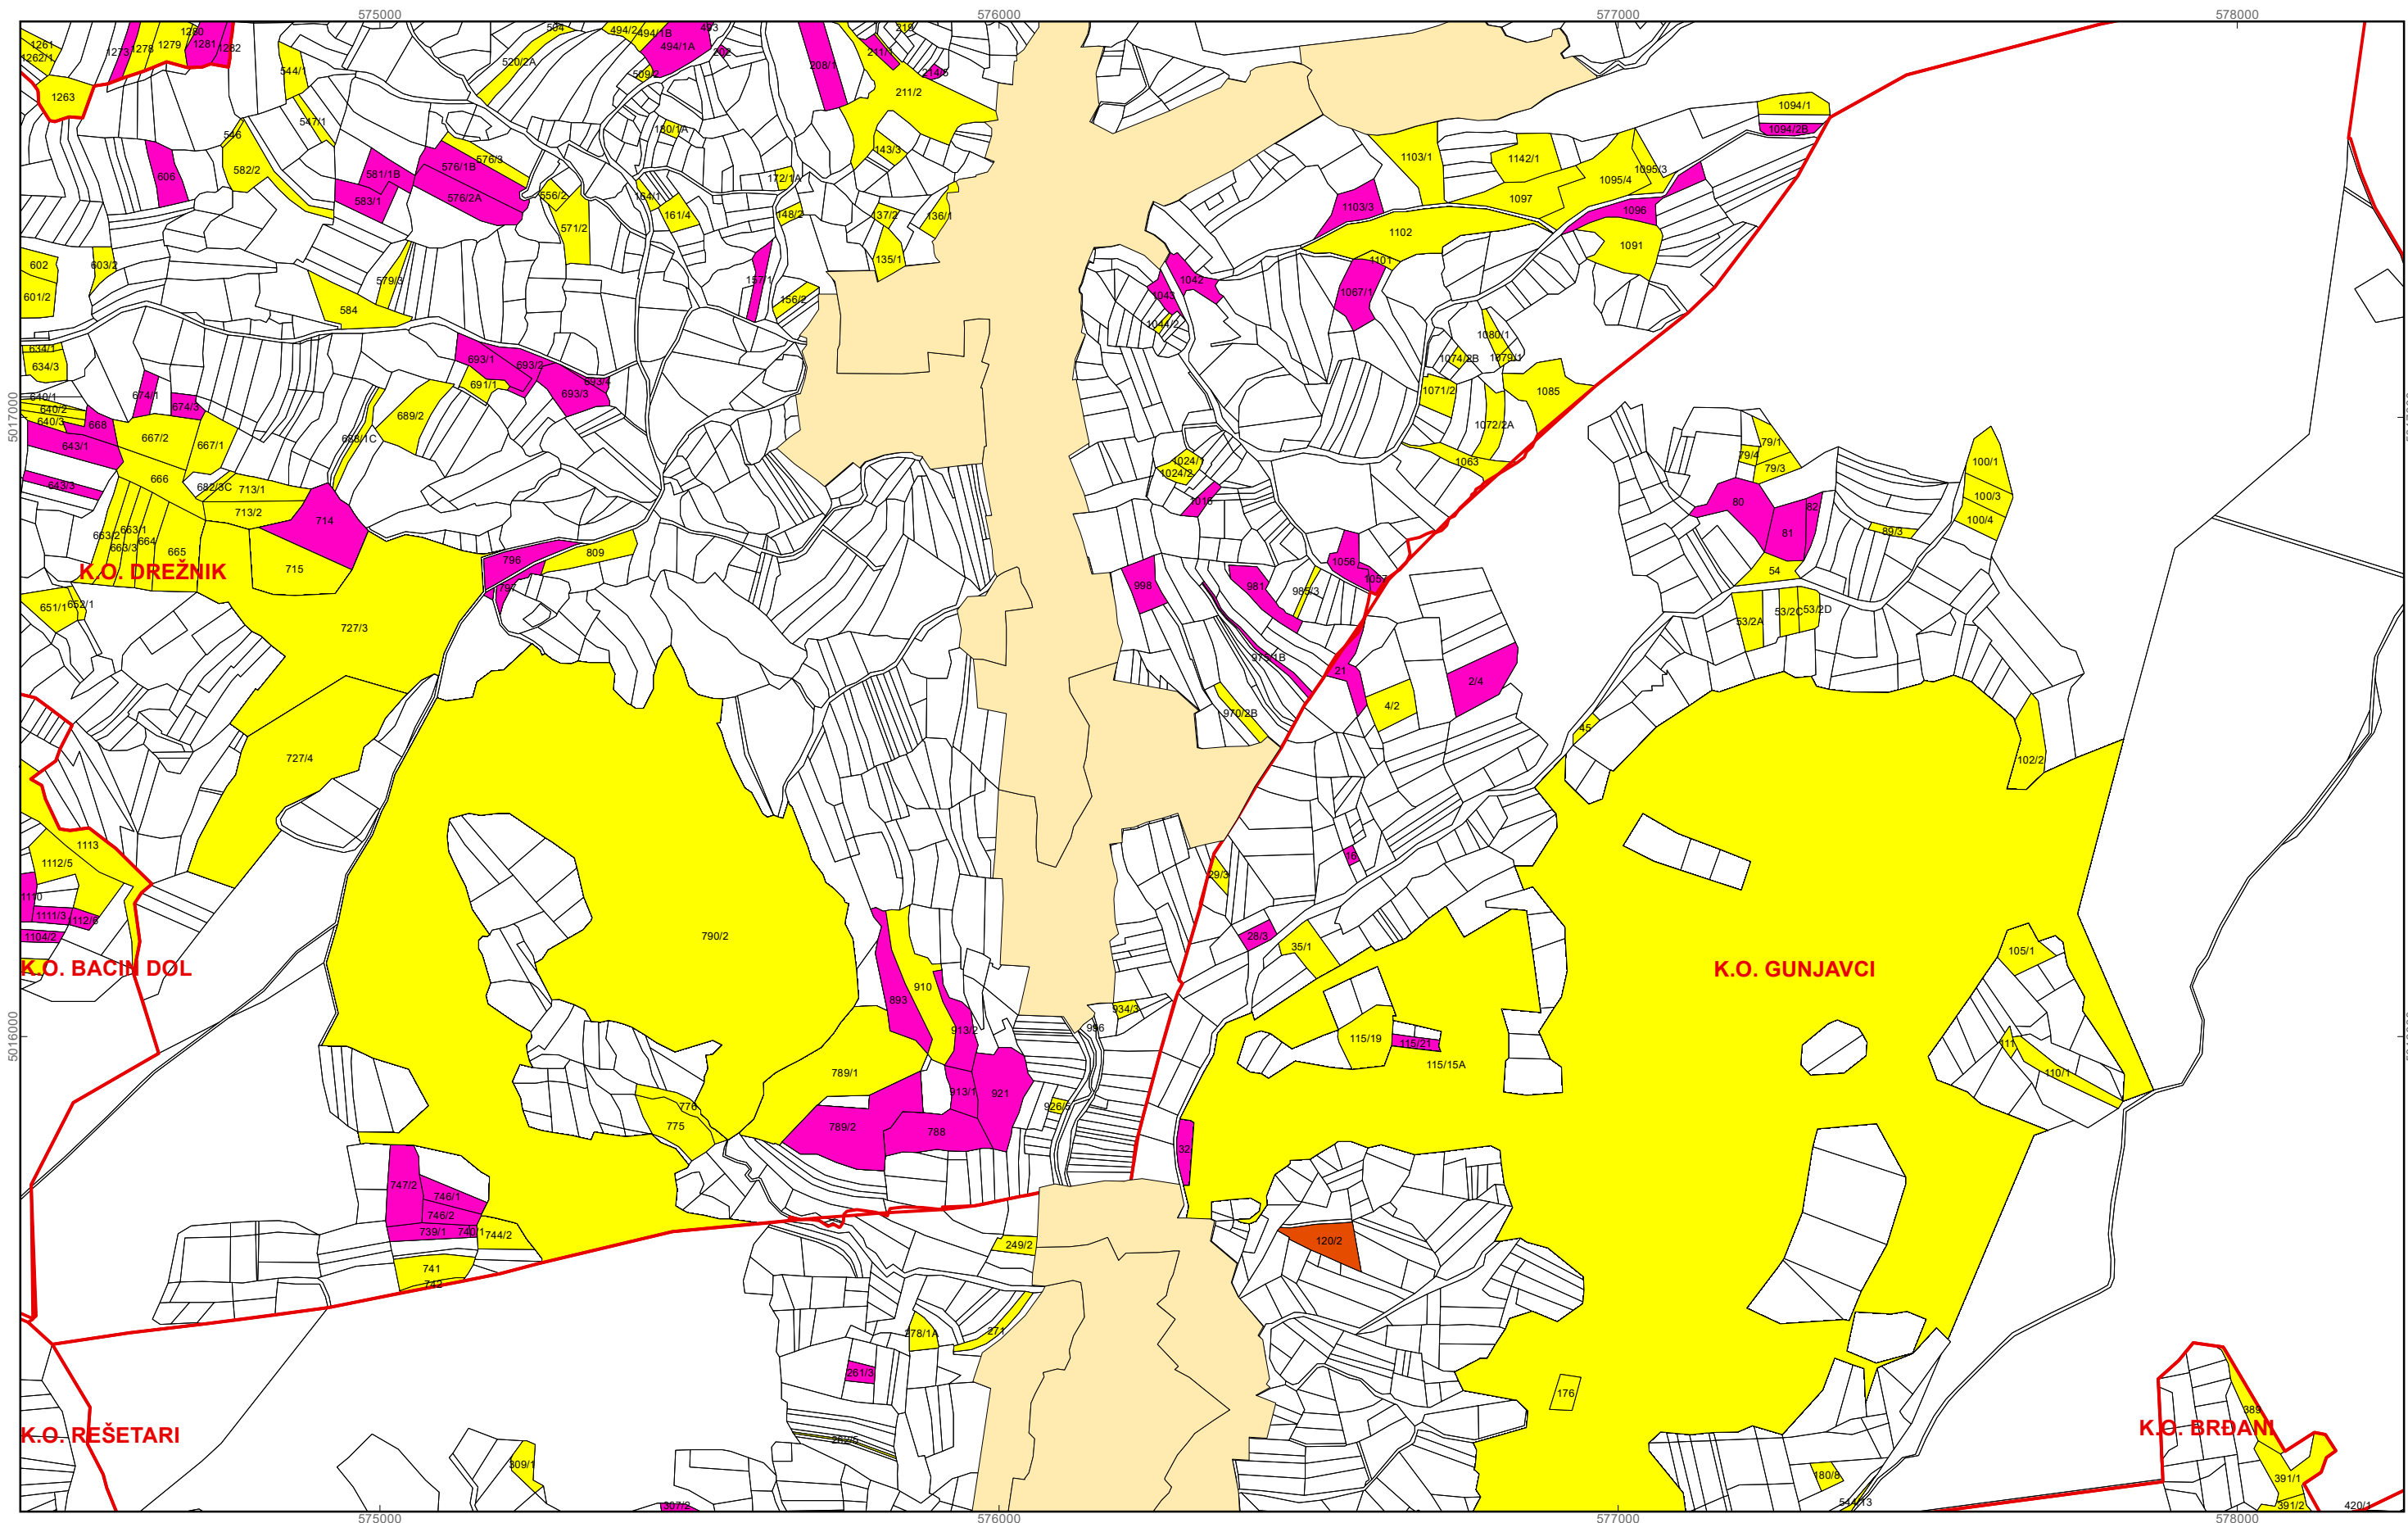

Program raspolaganja

- katastarska čestica predviđena za zakup
- katastarska čestica predviđena za prodaju
- katastarska čestica predviđena za povrat
- katastarska čestica predviđena za ostale namjene
- postojeći sustav navodnjavanja
- budući sustav navodnjavanja
- granica građevinskog i izdvojenog građevinskog područja
- granice katastarskih općina

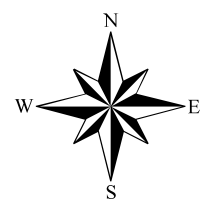


0 130 260 520 Metara


M 1:10.000

OPĆINA REŠETARI



PK-8

kopija katastarskog plana

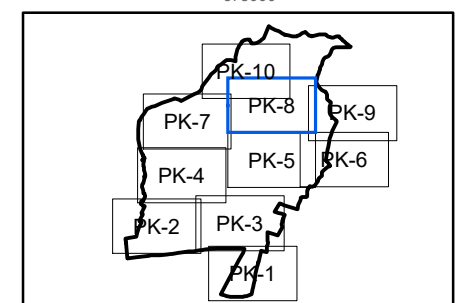

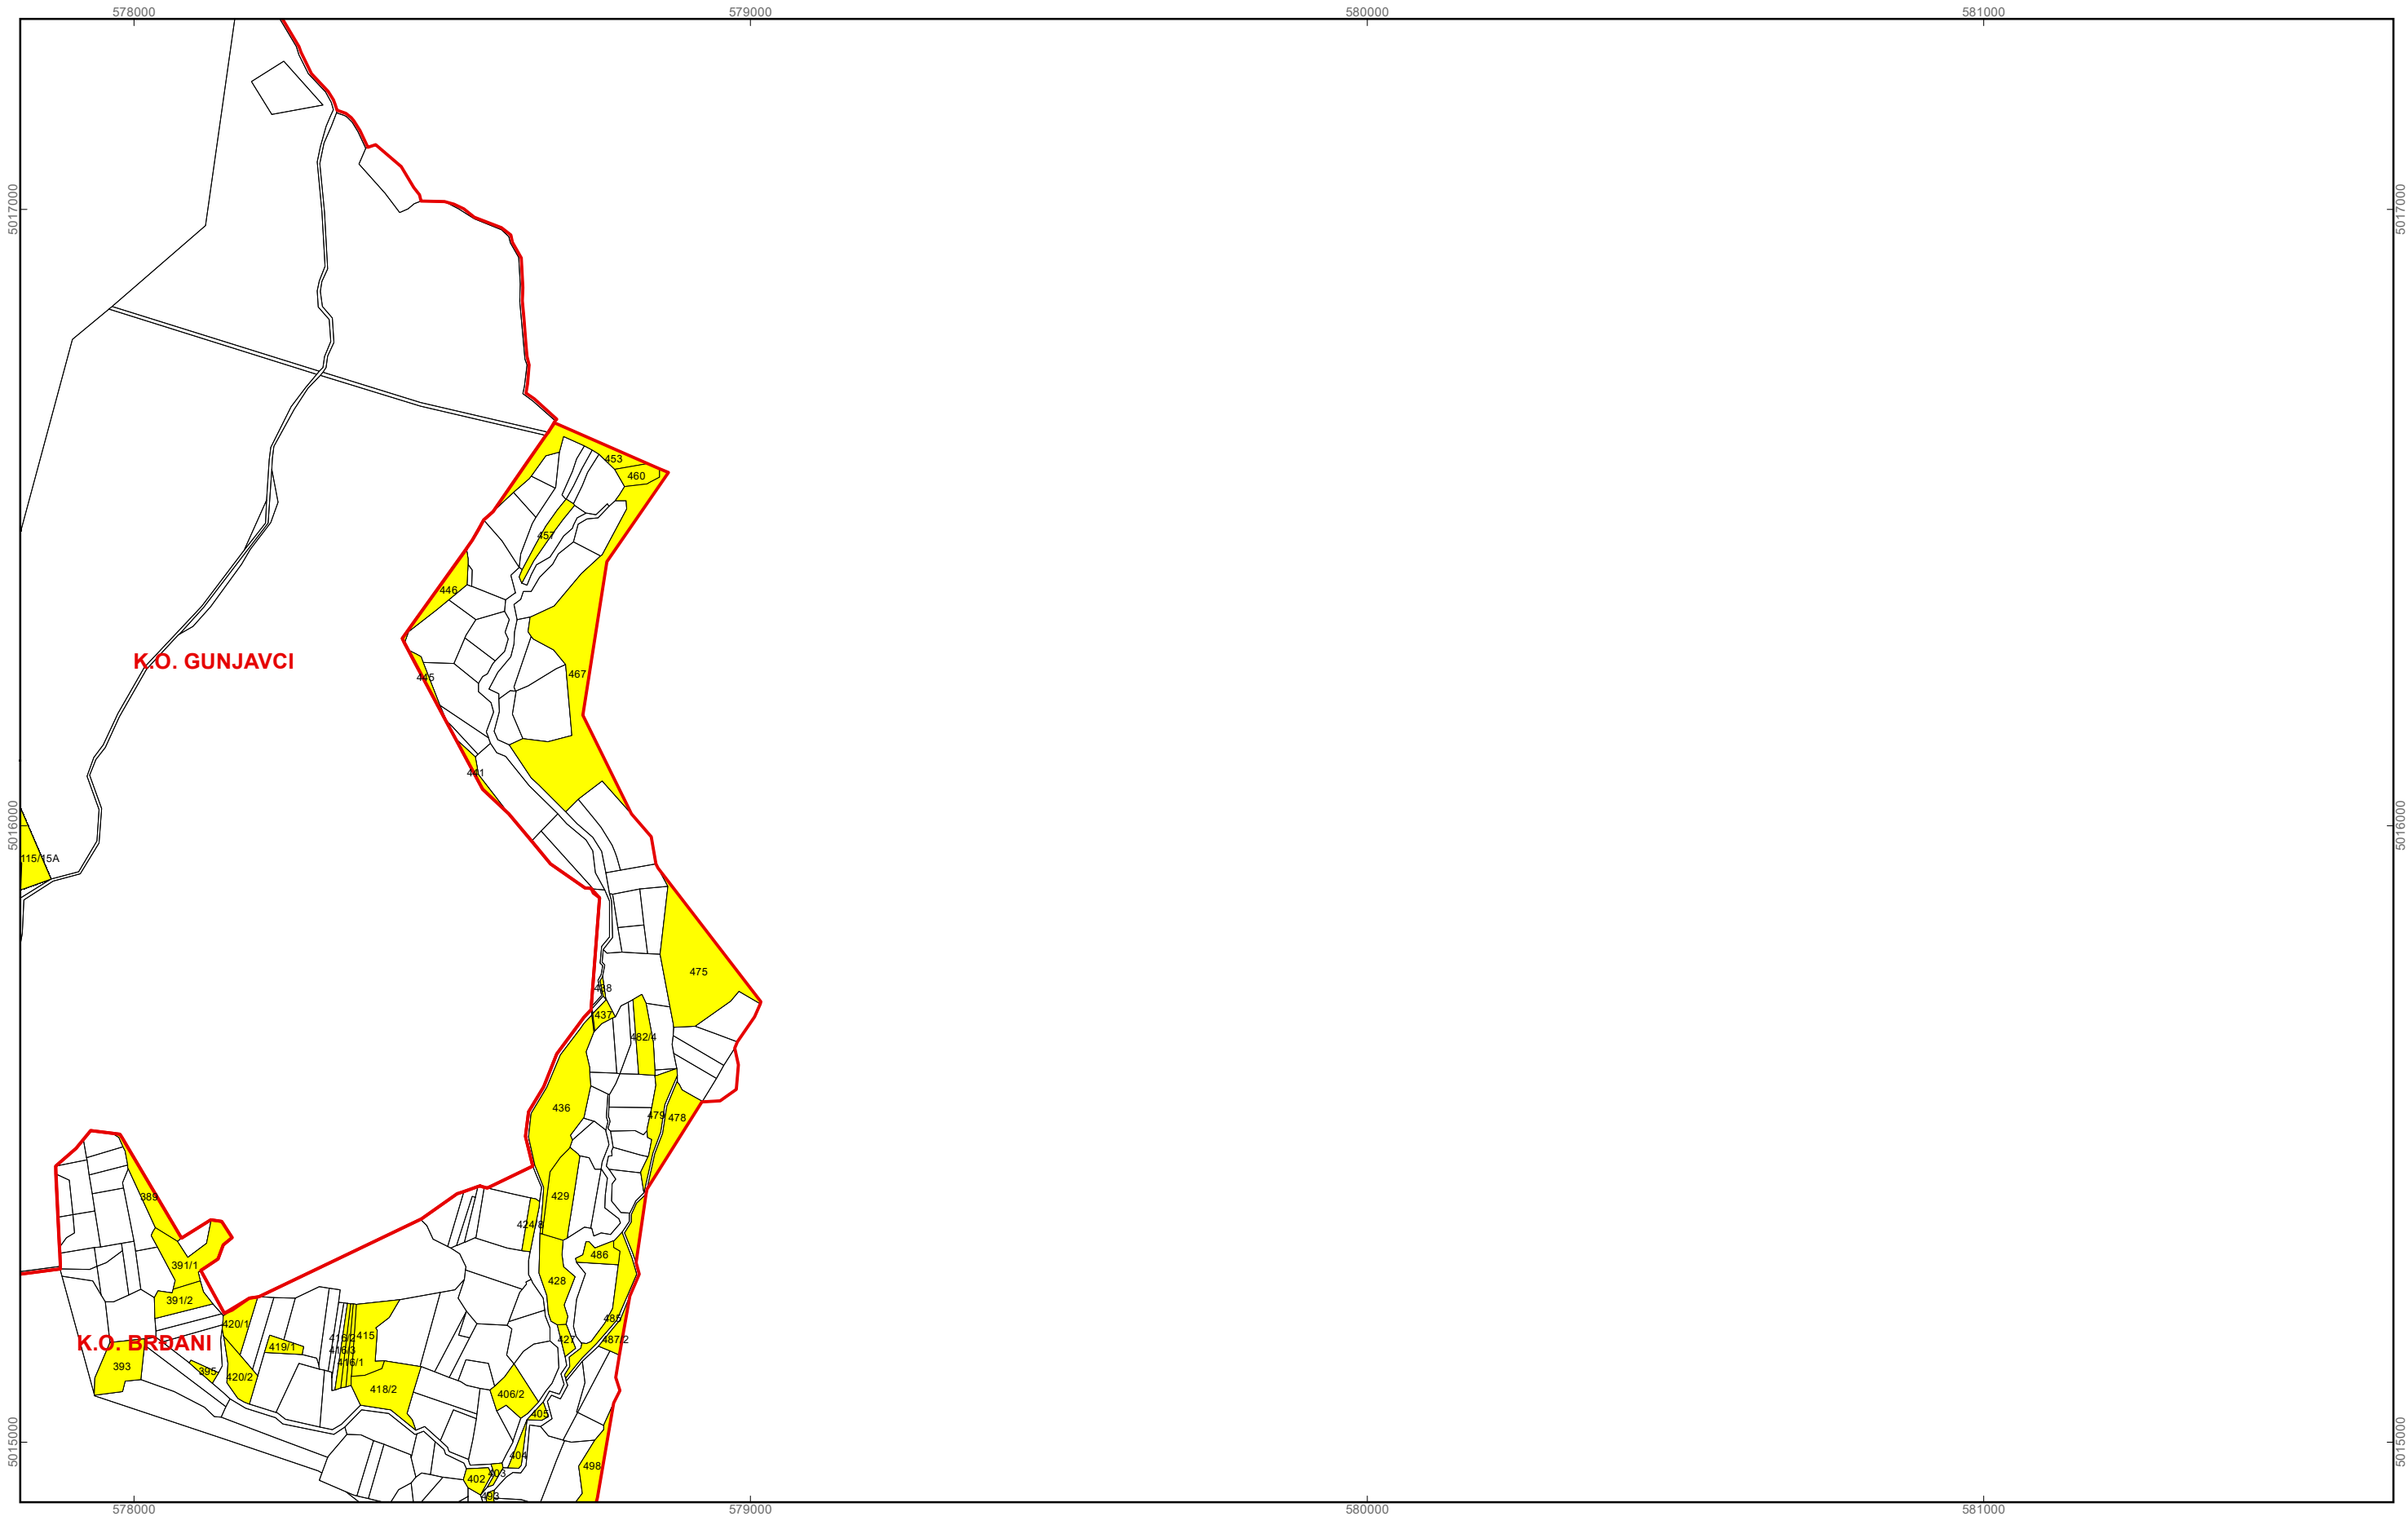

- Program raspolaganja**
- katastarska čestica predviđena za zakup
 - katastarska čestica predviđena za prodaju
 - katastarska čestica predviđena za povrat
 - katastarska čestica predviđena za ostale namjene
 - postojeći sustav navodnjavanja
 - budući sustav navodnjavanja
 - granica građevinskog i izdvojenog građevinskog područja
 - granice katastarskih općina

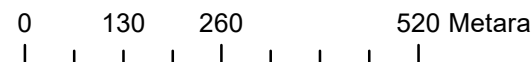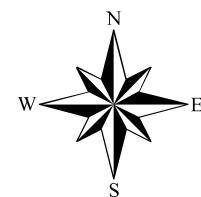



M 1:10.000

OPĆINA REŠETARI

PK-9



kopija katastarskog plana

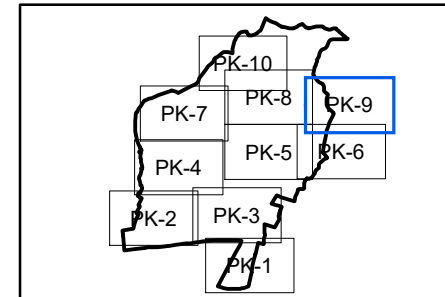

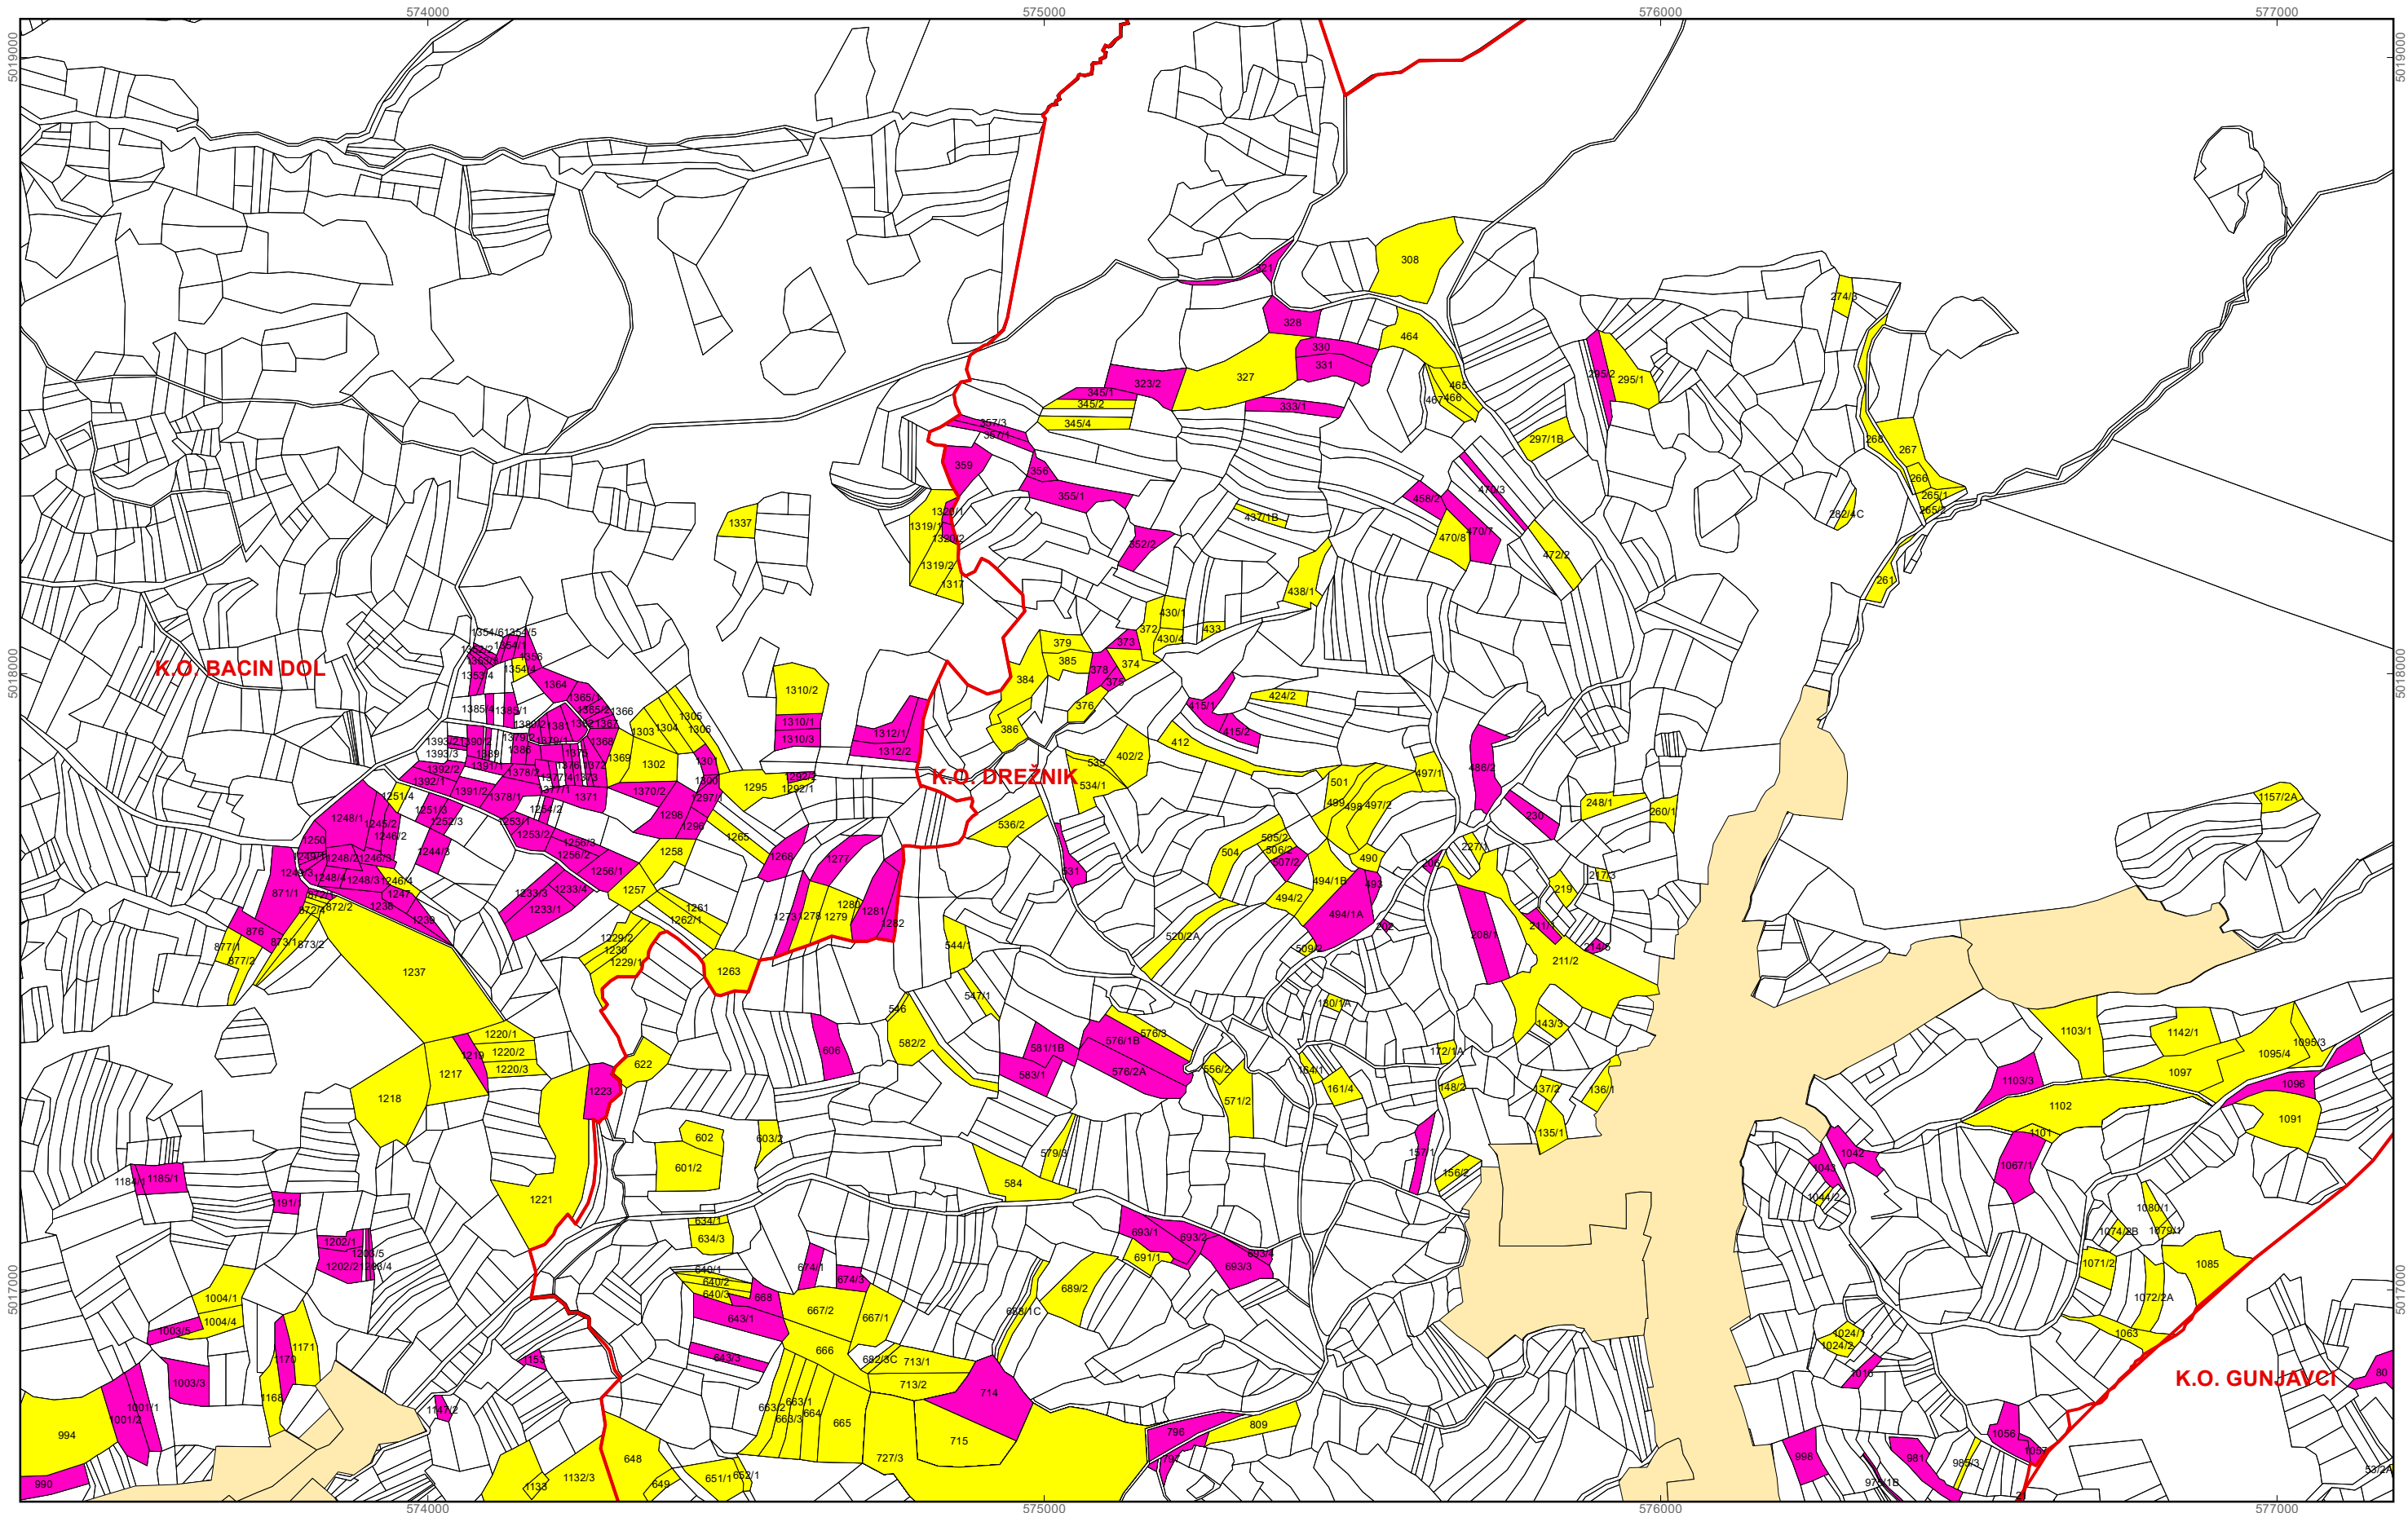

Program raspolaganja

- katastarska čestica predviđena za zakup
- katastarska čestica predviđena za prodaju
- katastarska čestica predviđena za povrat
- katastarska čestica predviđena za ostale namjene
- postojeći sustav navodnjavanja
- budući sustav navodnjavanja
- granica građevinskog i izdvojenog građevinskog područja
- granice katastarskih općina

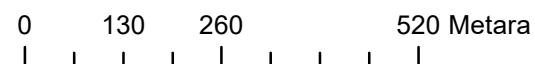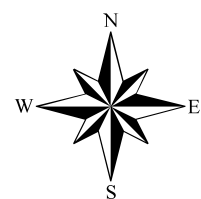

M 1:10.000

OPĆINA REŠETARI

PK-10

kopija katastarskog plana

