
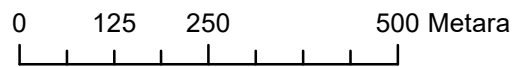


Program raspolaganja

- katastarska čestica predviđena za zakup
- katastarska čestica predviđena za povrat
- katastarska čestica predviđena za prodaju
- katastarska čestica predviđena za ostale namjene
- postojeći sustav navodnjavanja
- budući sustav navodnjavanja
- granica građevinskog i izdvojenog građevinskog područja

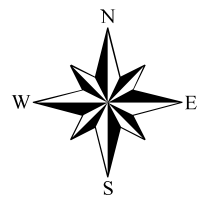



M 1:10.000

OPĆINA REŠETARI

PK-1



kopija katastarskog plana

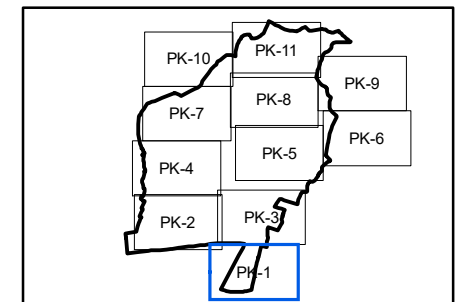

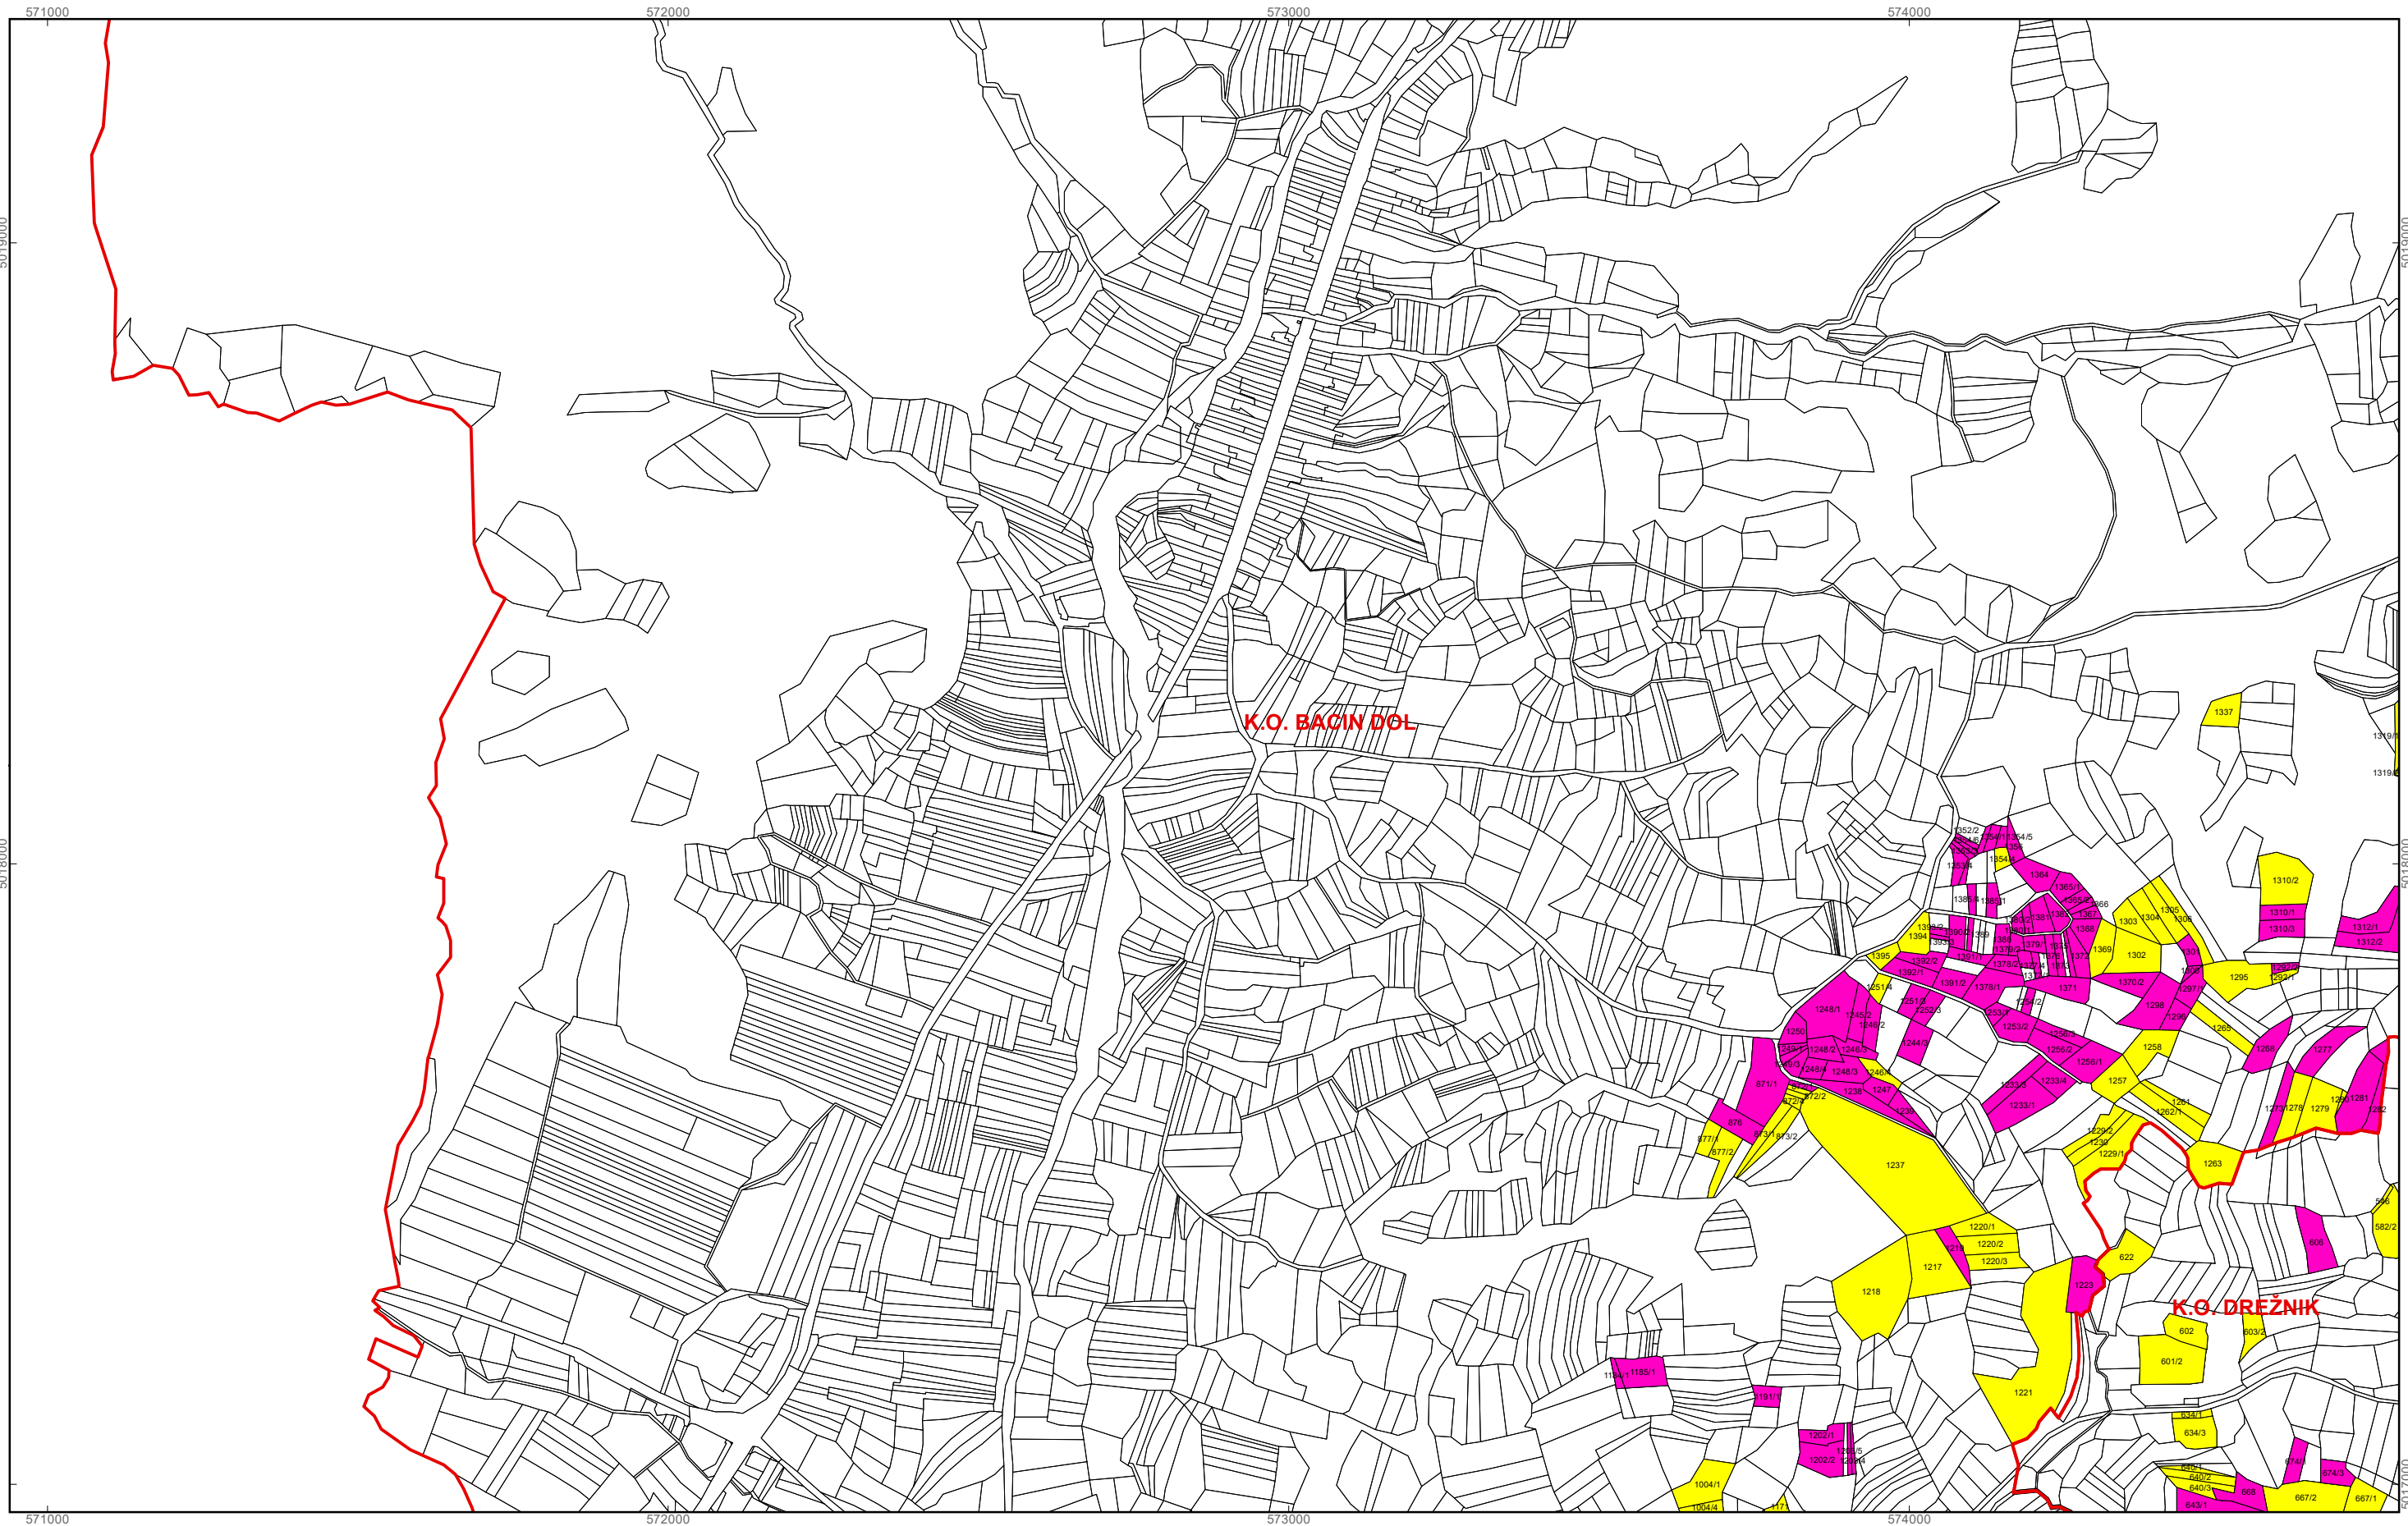

Program raspolaganja


- katastarska čestica predviđena za zakup
- katastarska čestica predviđena za povrat
- katastarska čestica predviđena za prodaju
- katastarska čestica predviđena za ostale namjene
- postojeći sustav navodnjavanja
- budući sustav navodnjavanja
- granica građevinskog i izdvojenog građevinskog područja

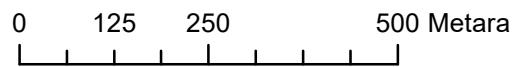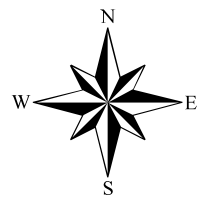


M 1:10.000

OPĆINA REŠETARI
PK-10



kopija katastarskog plana

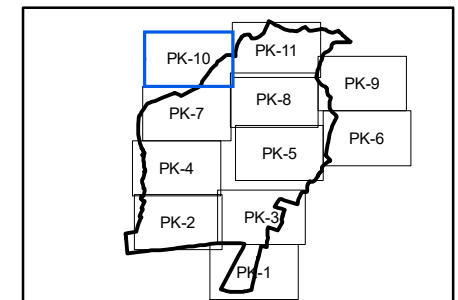

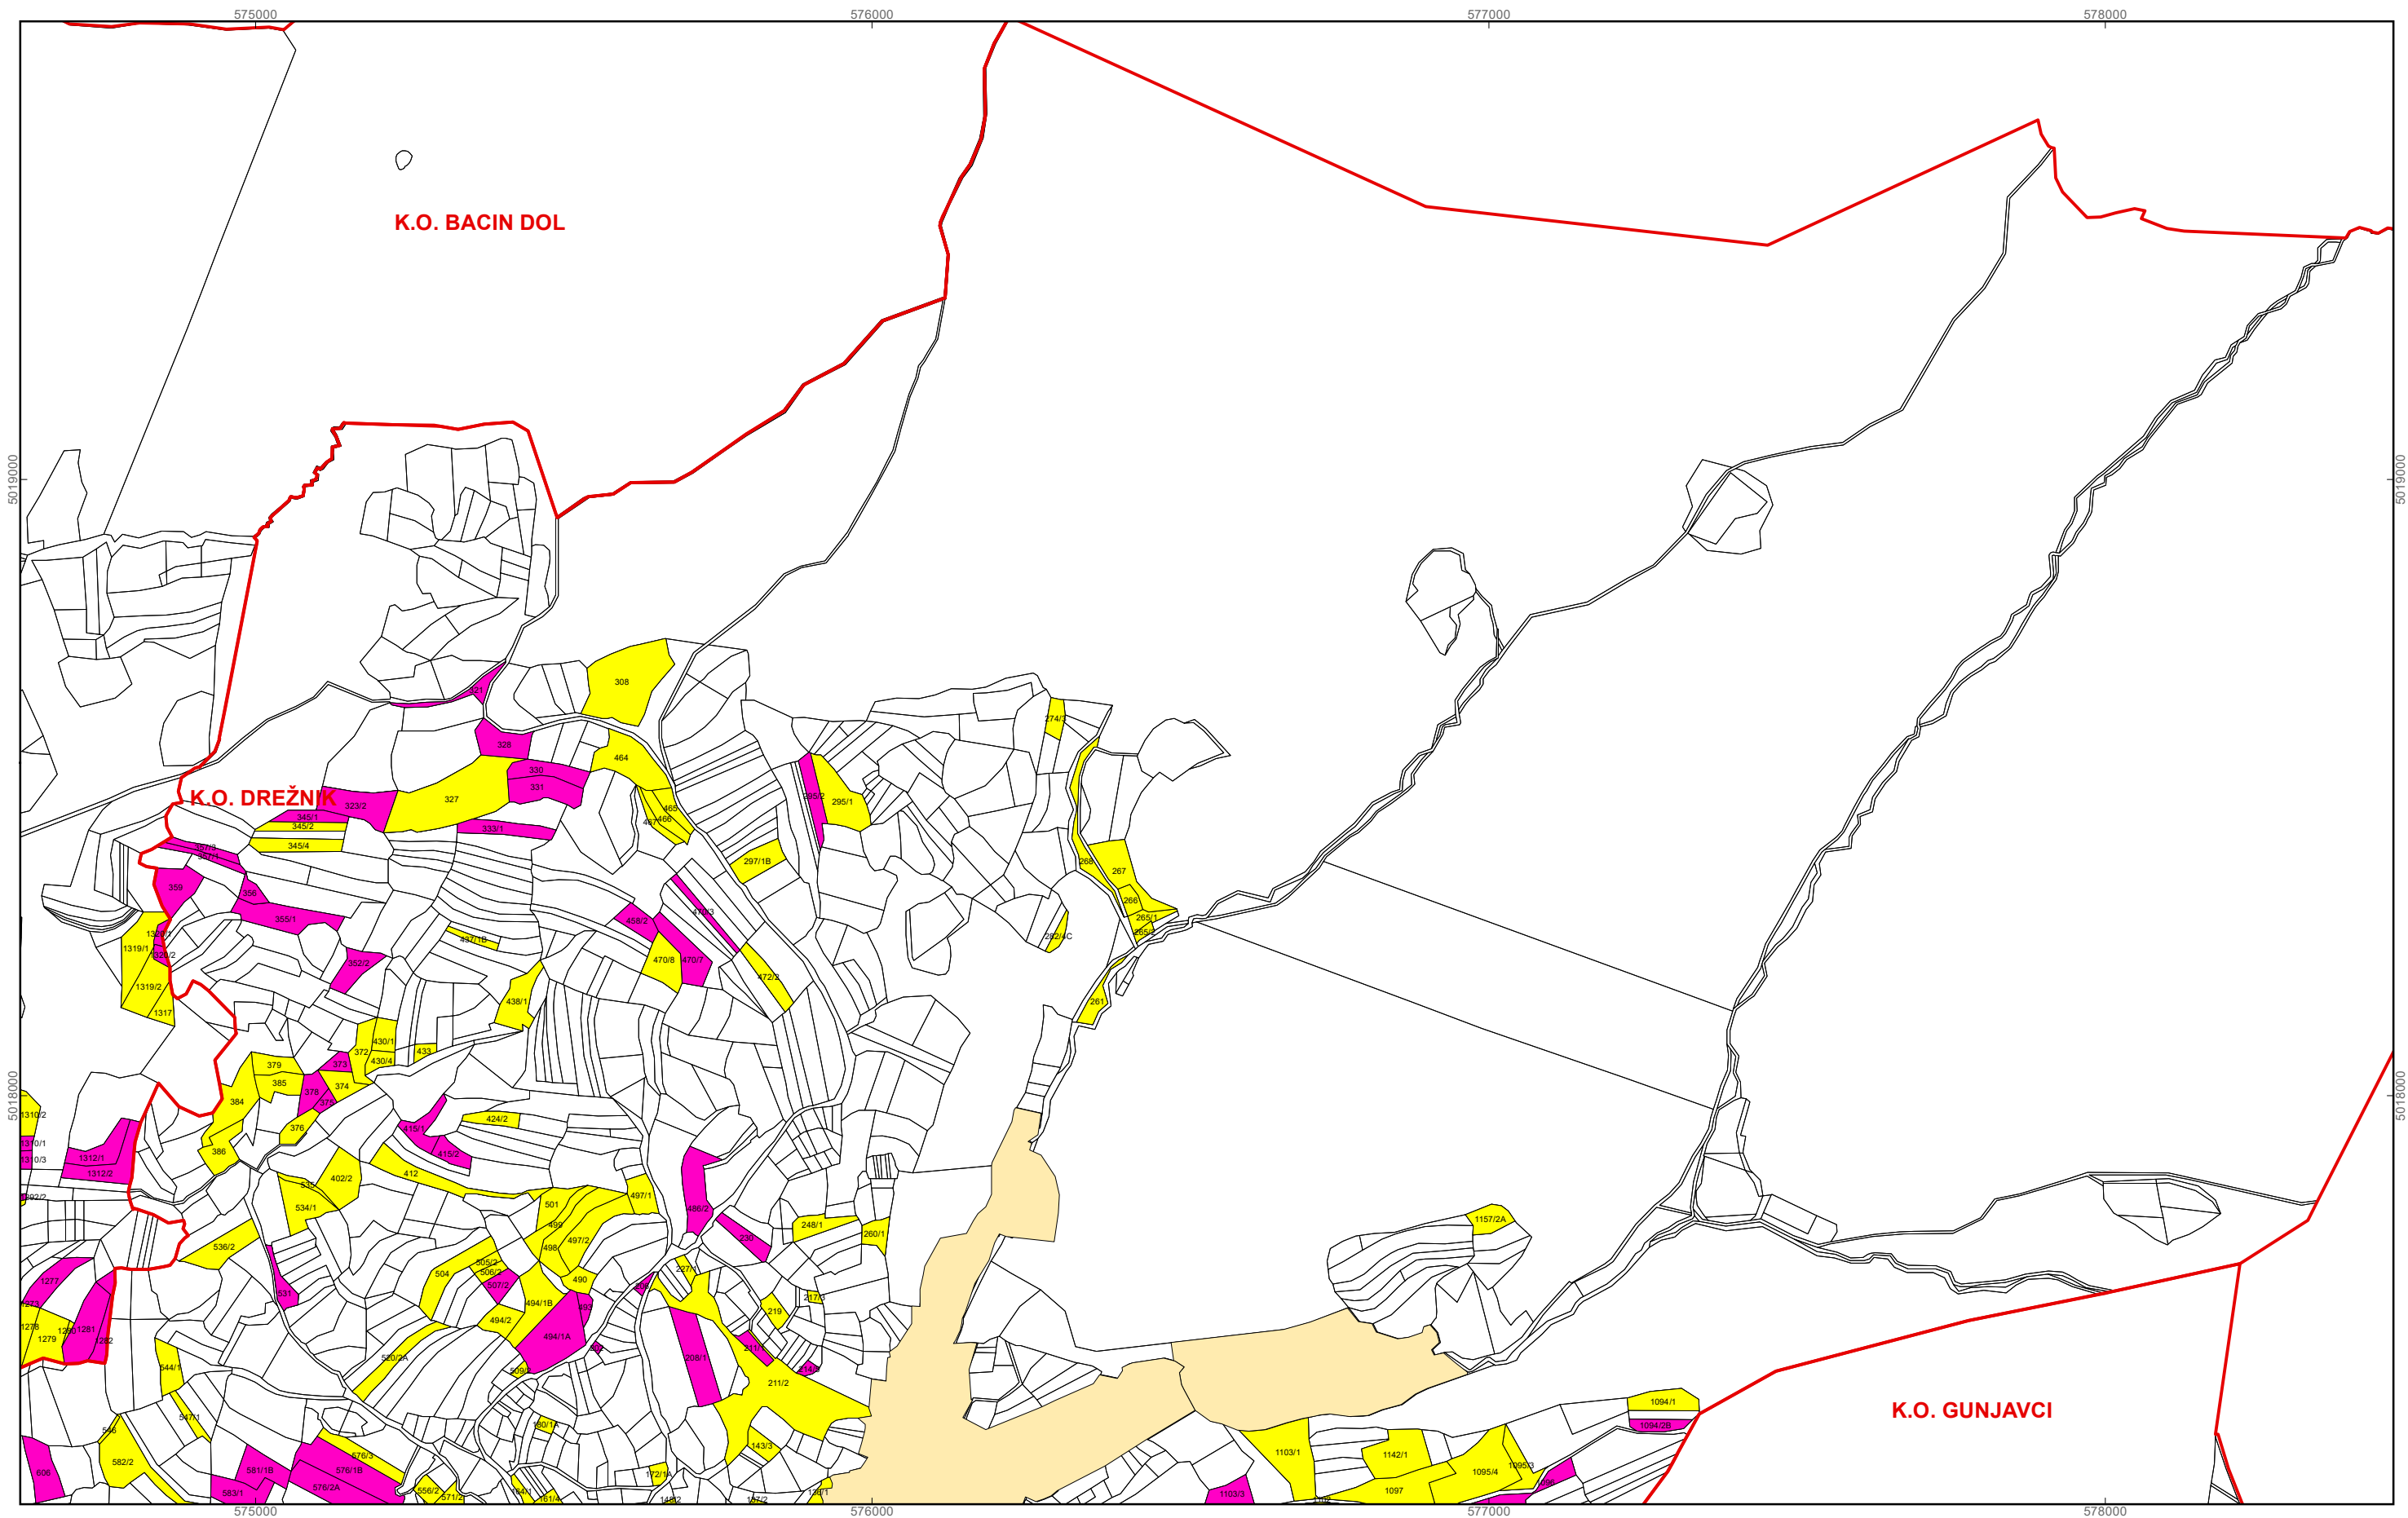

Program raspolaganja


- katastarska čestica predviđena za zakup
- katastarska čestica predviđena za povrat
- katastarska čestica predviđena za prodaju
- katastarska čestica predviđena za ostale namjene
- postojeći sustav navodnjavanja
- budući sustav navodnjavanja
- granica građevinskog i izdvojenog građevinskog područja

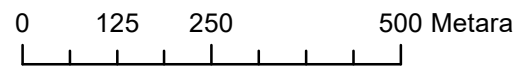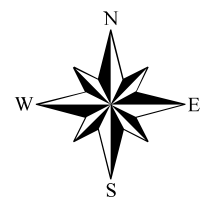


M 1:10.000

OPĆINA REŠETARI
PK-11



kopija katastarskog plana

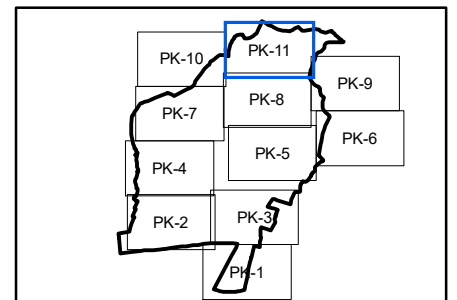

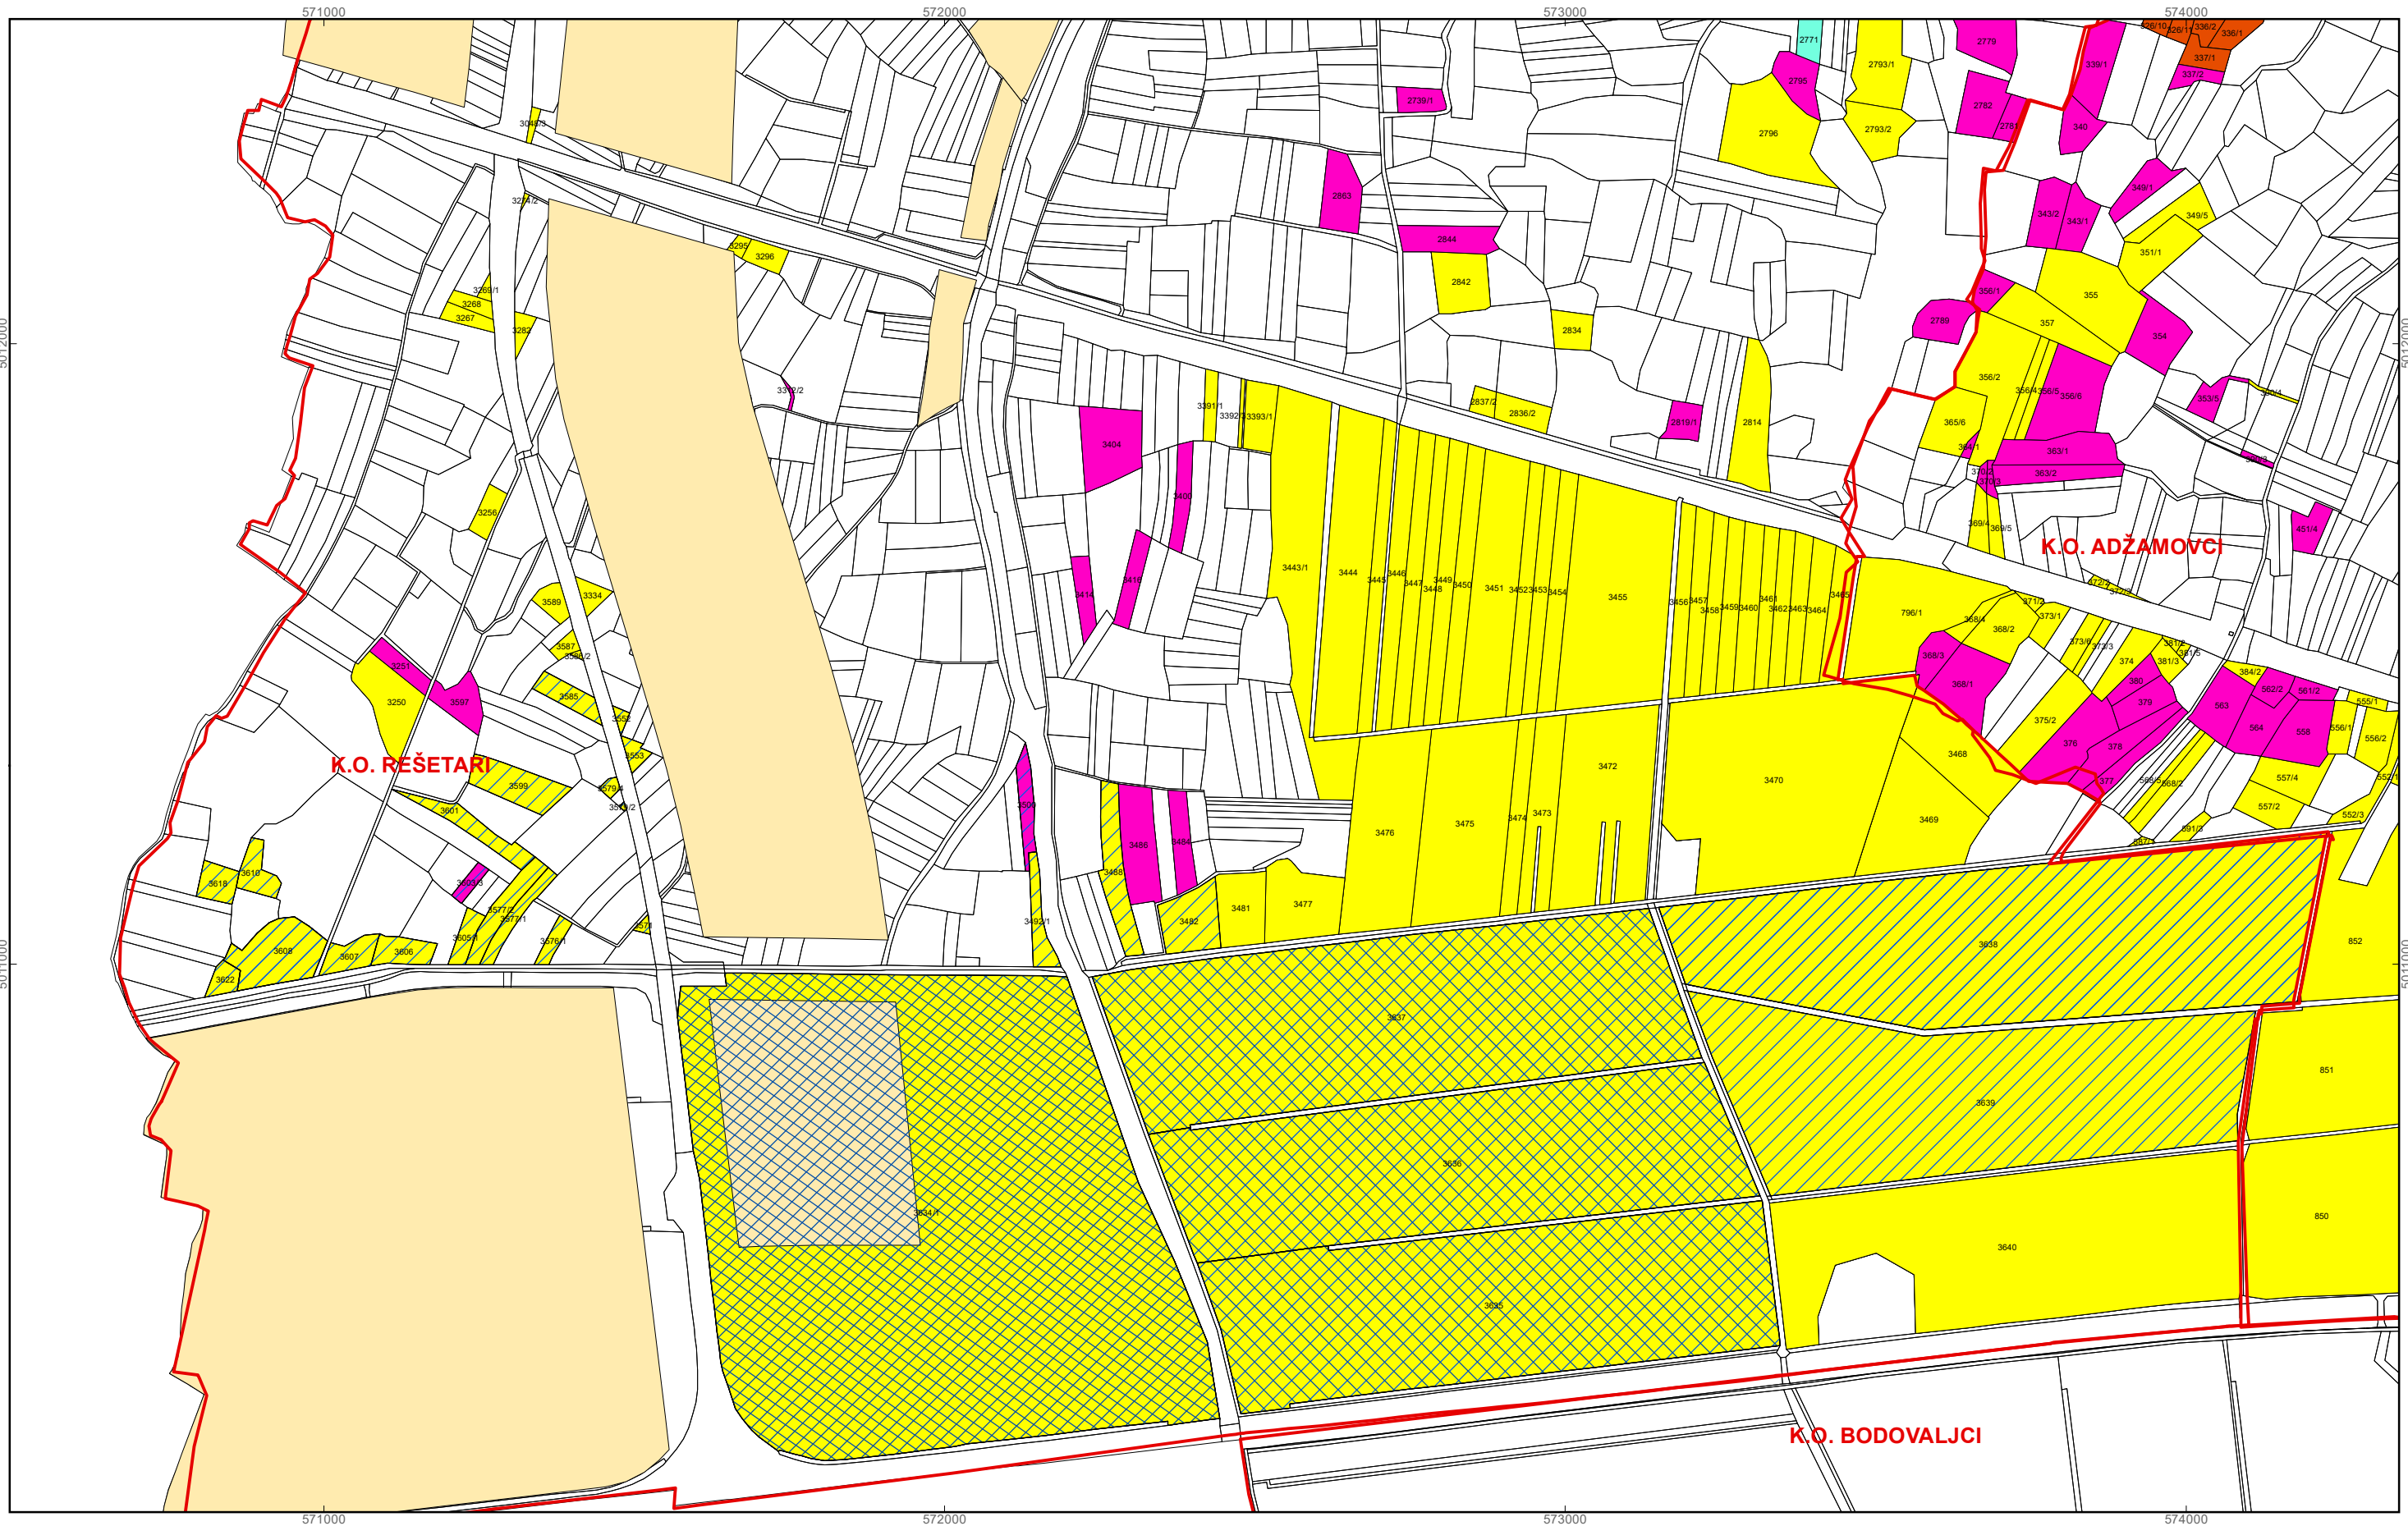

Program raspolaganja


- katastarska čestica predviđena za zakup
- katastarska čestica predviđena za povrat
- katastarska čestica predviđena za prodaju
- katastarska čestica predviđena za ostale namjene
- postojeći sustav navodnjavanja
- budući sustav navodnjavanja
- granica građevinskog i izdvojenog građevinskog područja

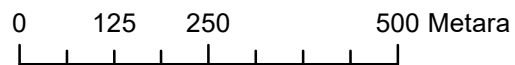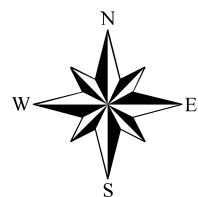


M 1:10.000

OPĆINA REŠETARI
PK-2



kopija katastarskog plana

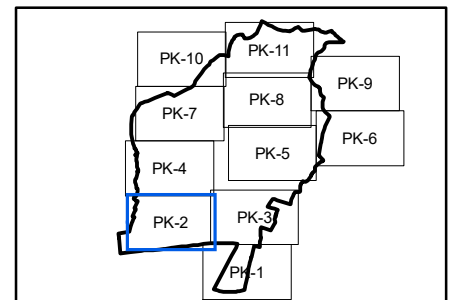

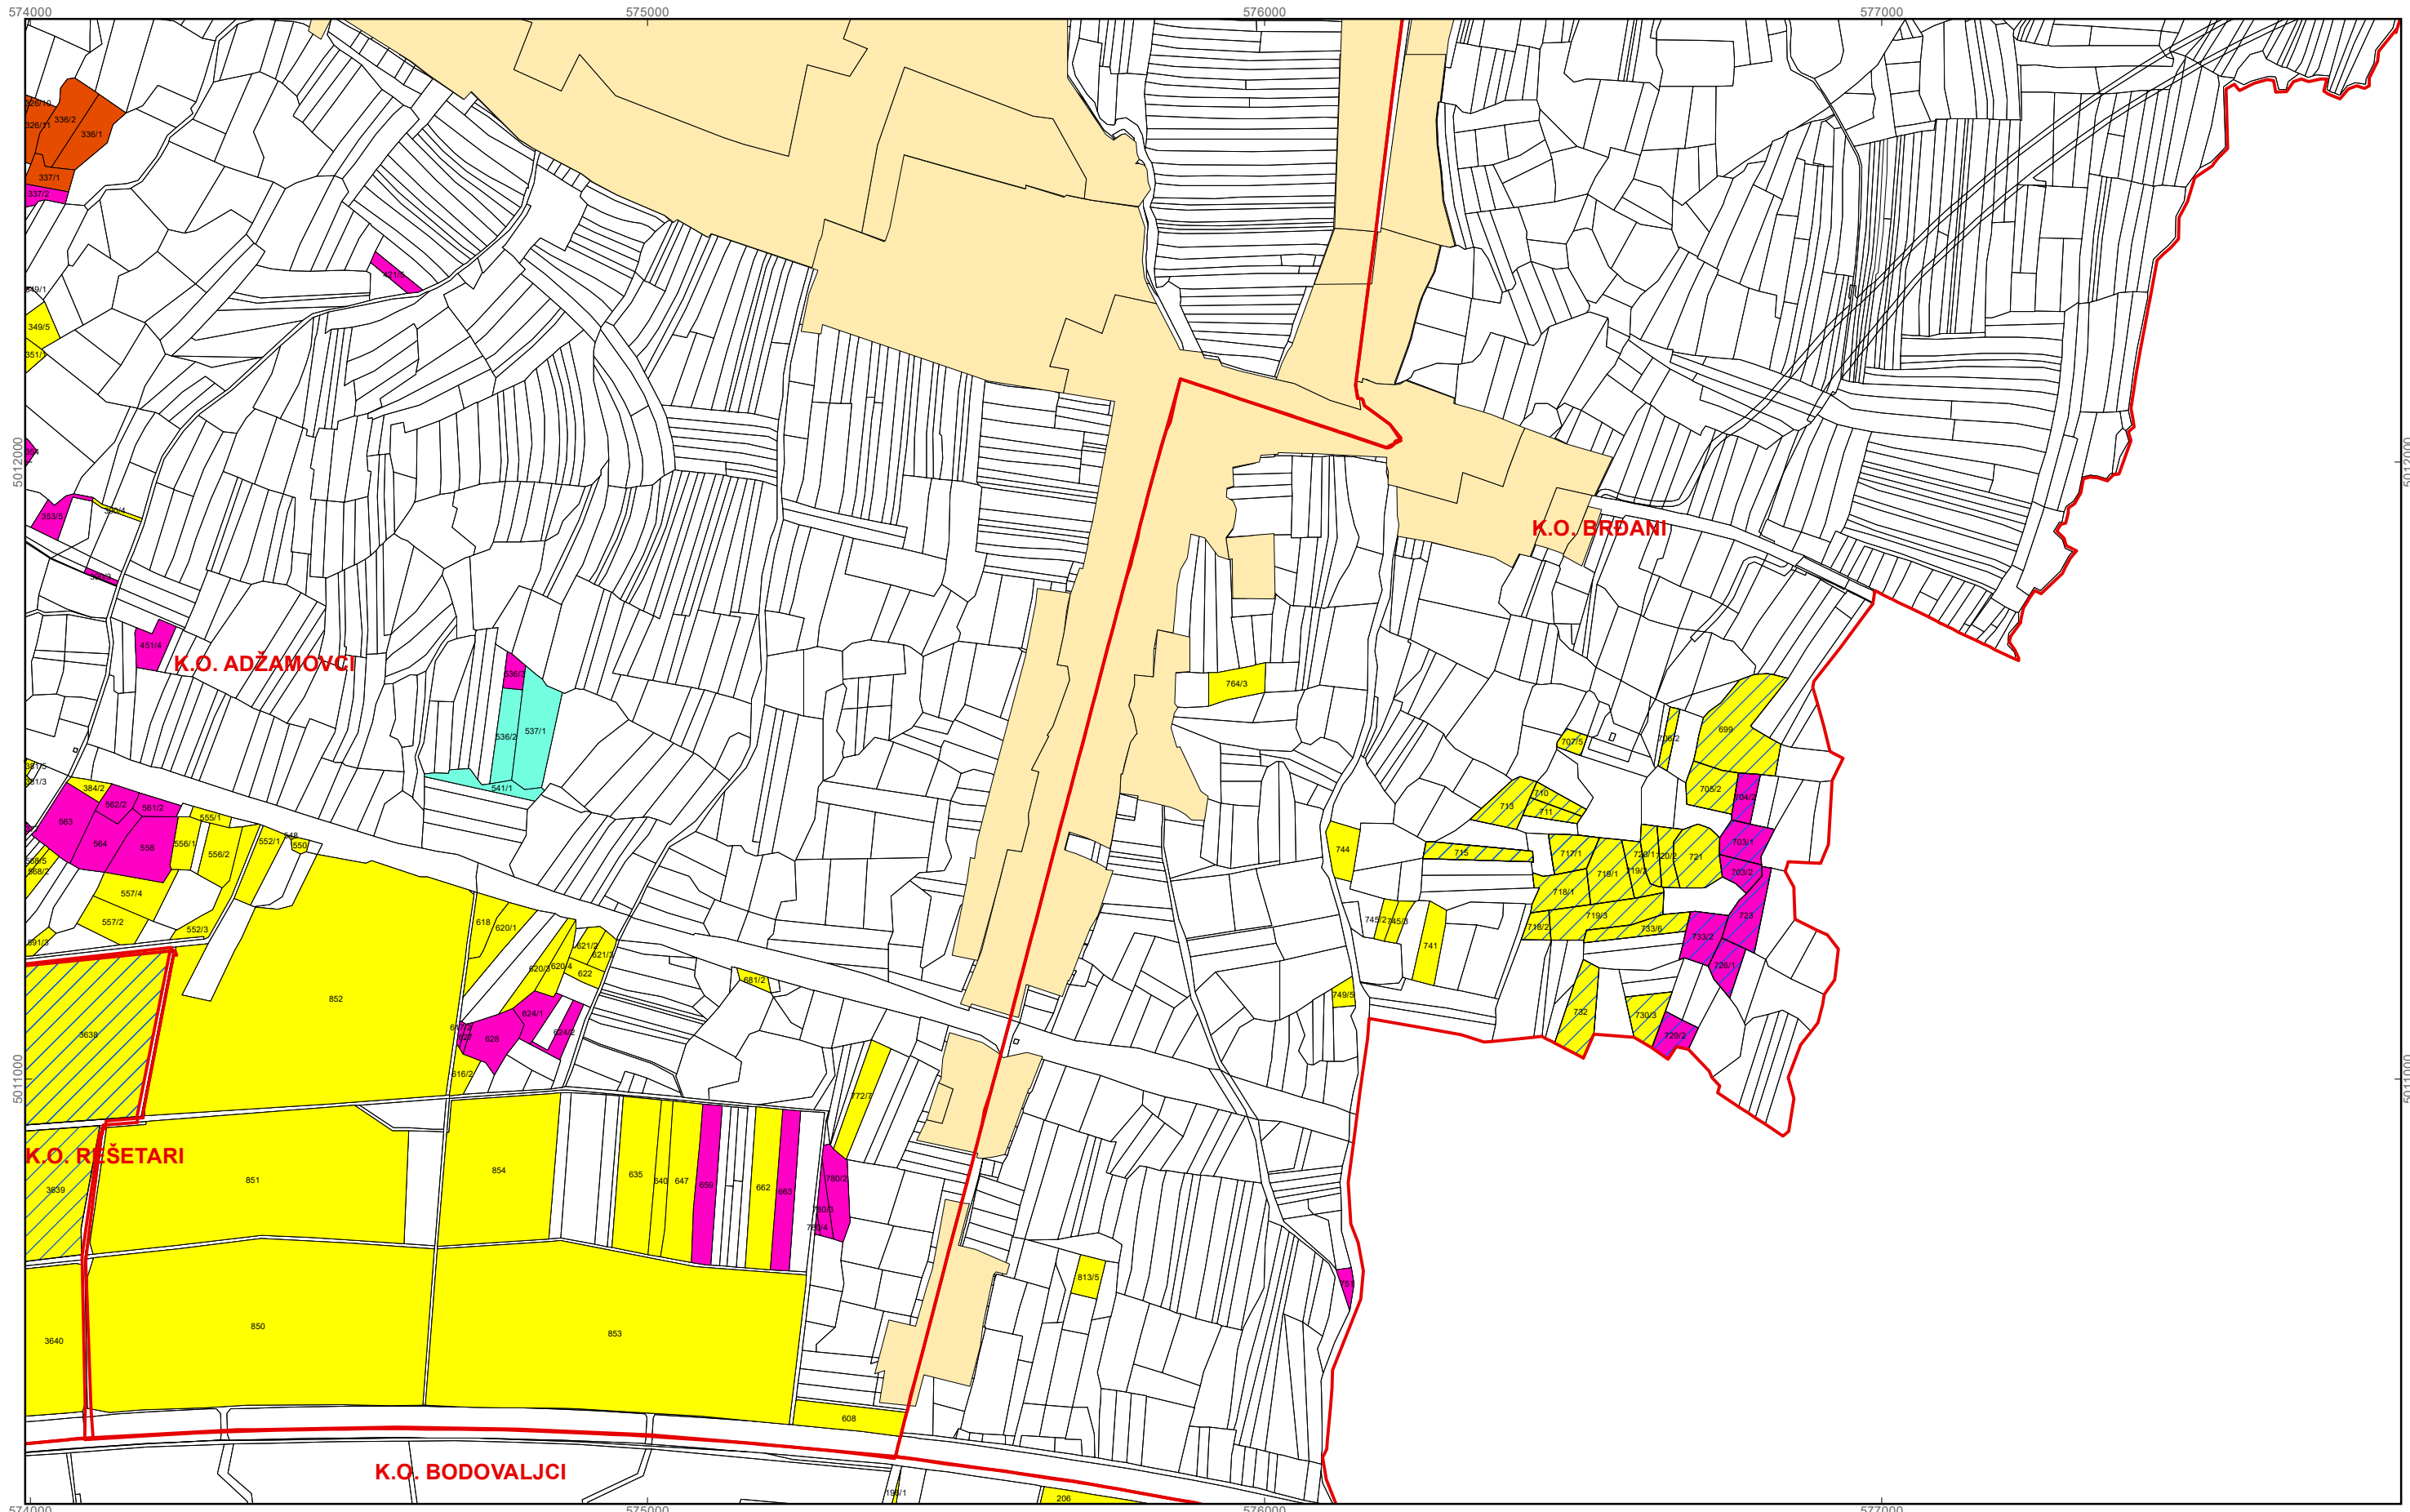

Program raspolaganja


- katastarska čestica predviđena za zakup
- katastarska čestica predviđena za povrat
- katastarska čestica predviđena za prodaju
- katastarska čestica predviđena za ostale namjene
- postojeći sustav navodnjavanja
- budući sustav navodnjavanja
- granica građevinskog i izdvojenog građevinskog područja

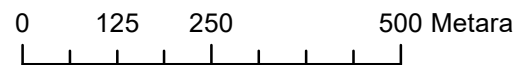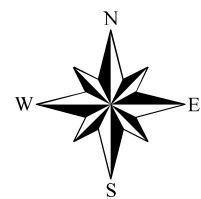


M 1:10.000

OPĆINA REŠETARI
PK-3



kopija katastarskog plana

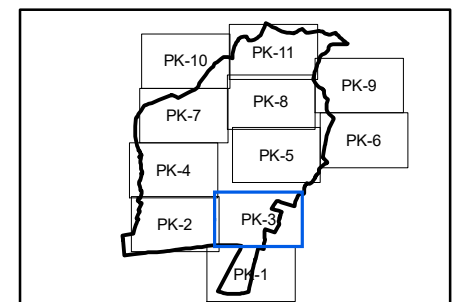

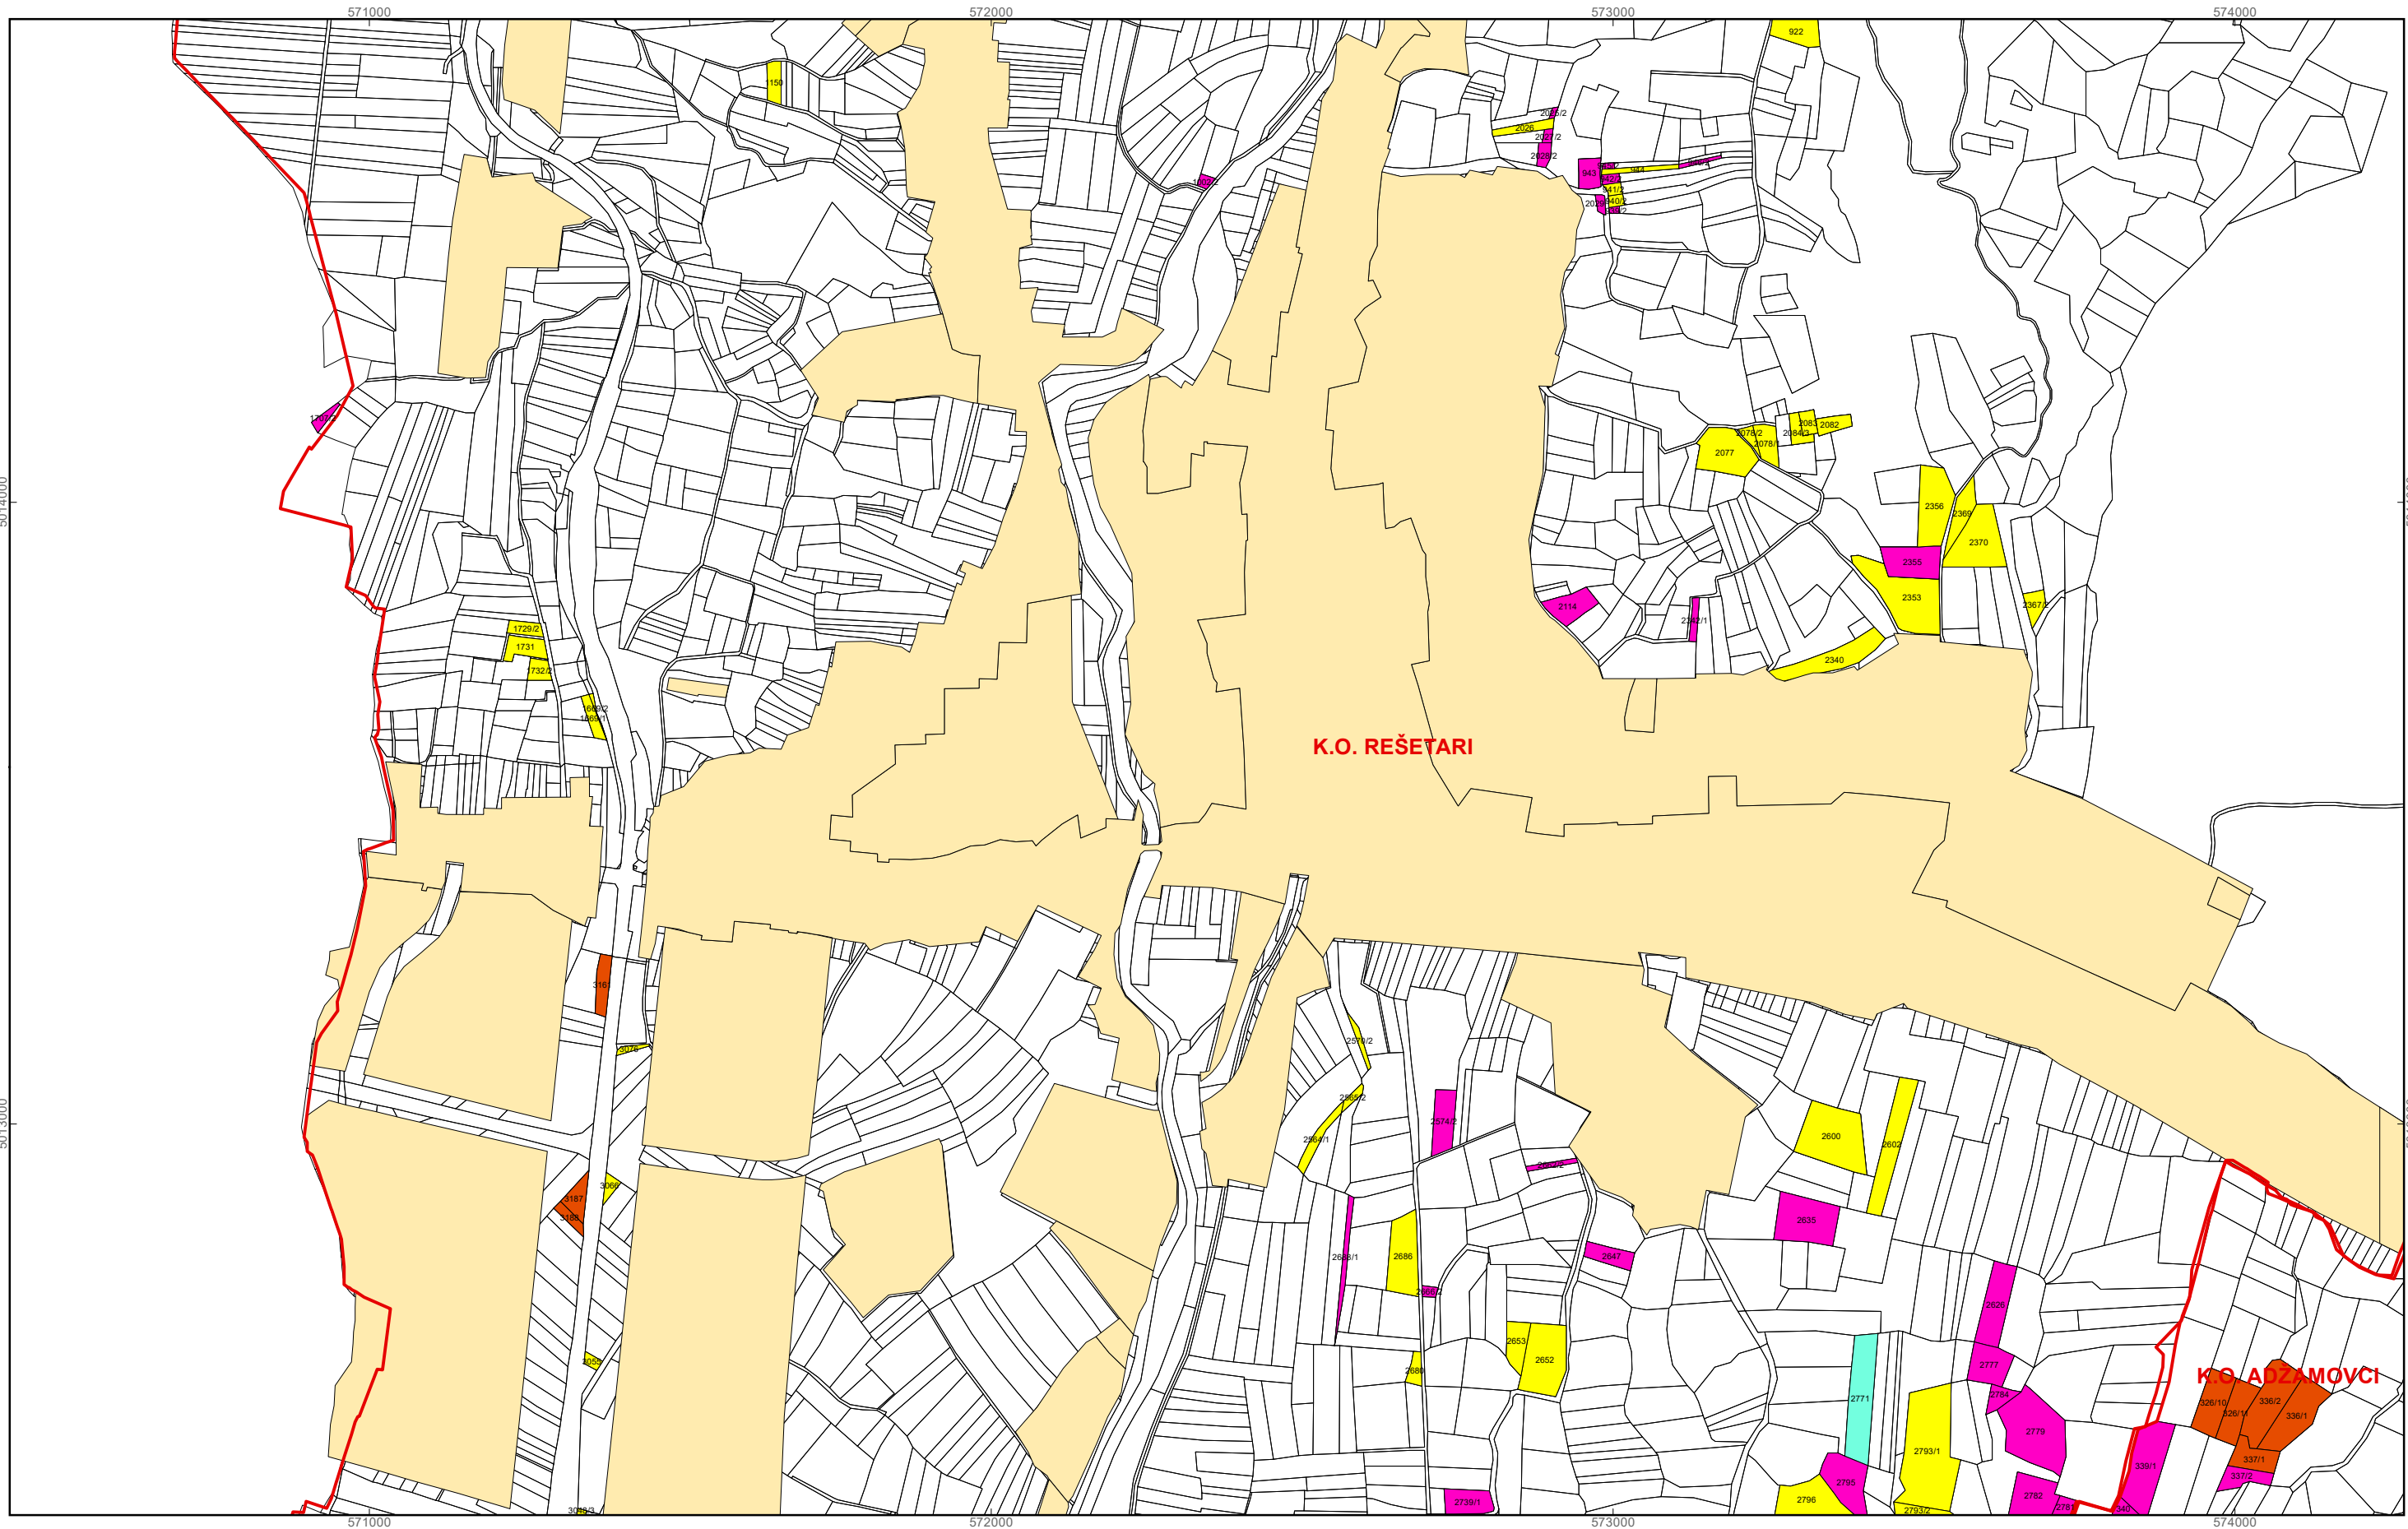

Program raspolaganja

- katastarska čestica predviđena za zakup
- katastarska čestica predviđena za povrat
- katastarska čestica predviđena za prodaju
- katastarska čestica predviđena za ostale namjene
- postojeći sustav navodnjavanja
- budući sustav navodnjavanja
- granica građevinskog i izdvojenog građevinskog područja

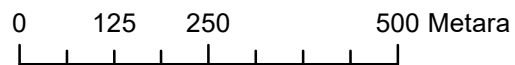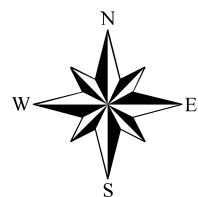



M 1:10.000

OPĆINA REŠETARI

PK-4



kopija katastarskog plana

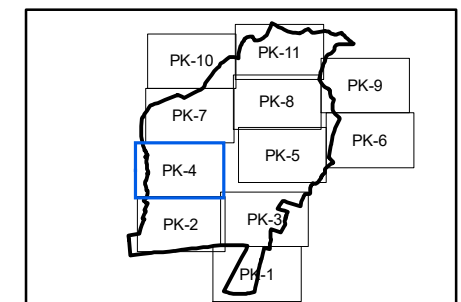

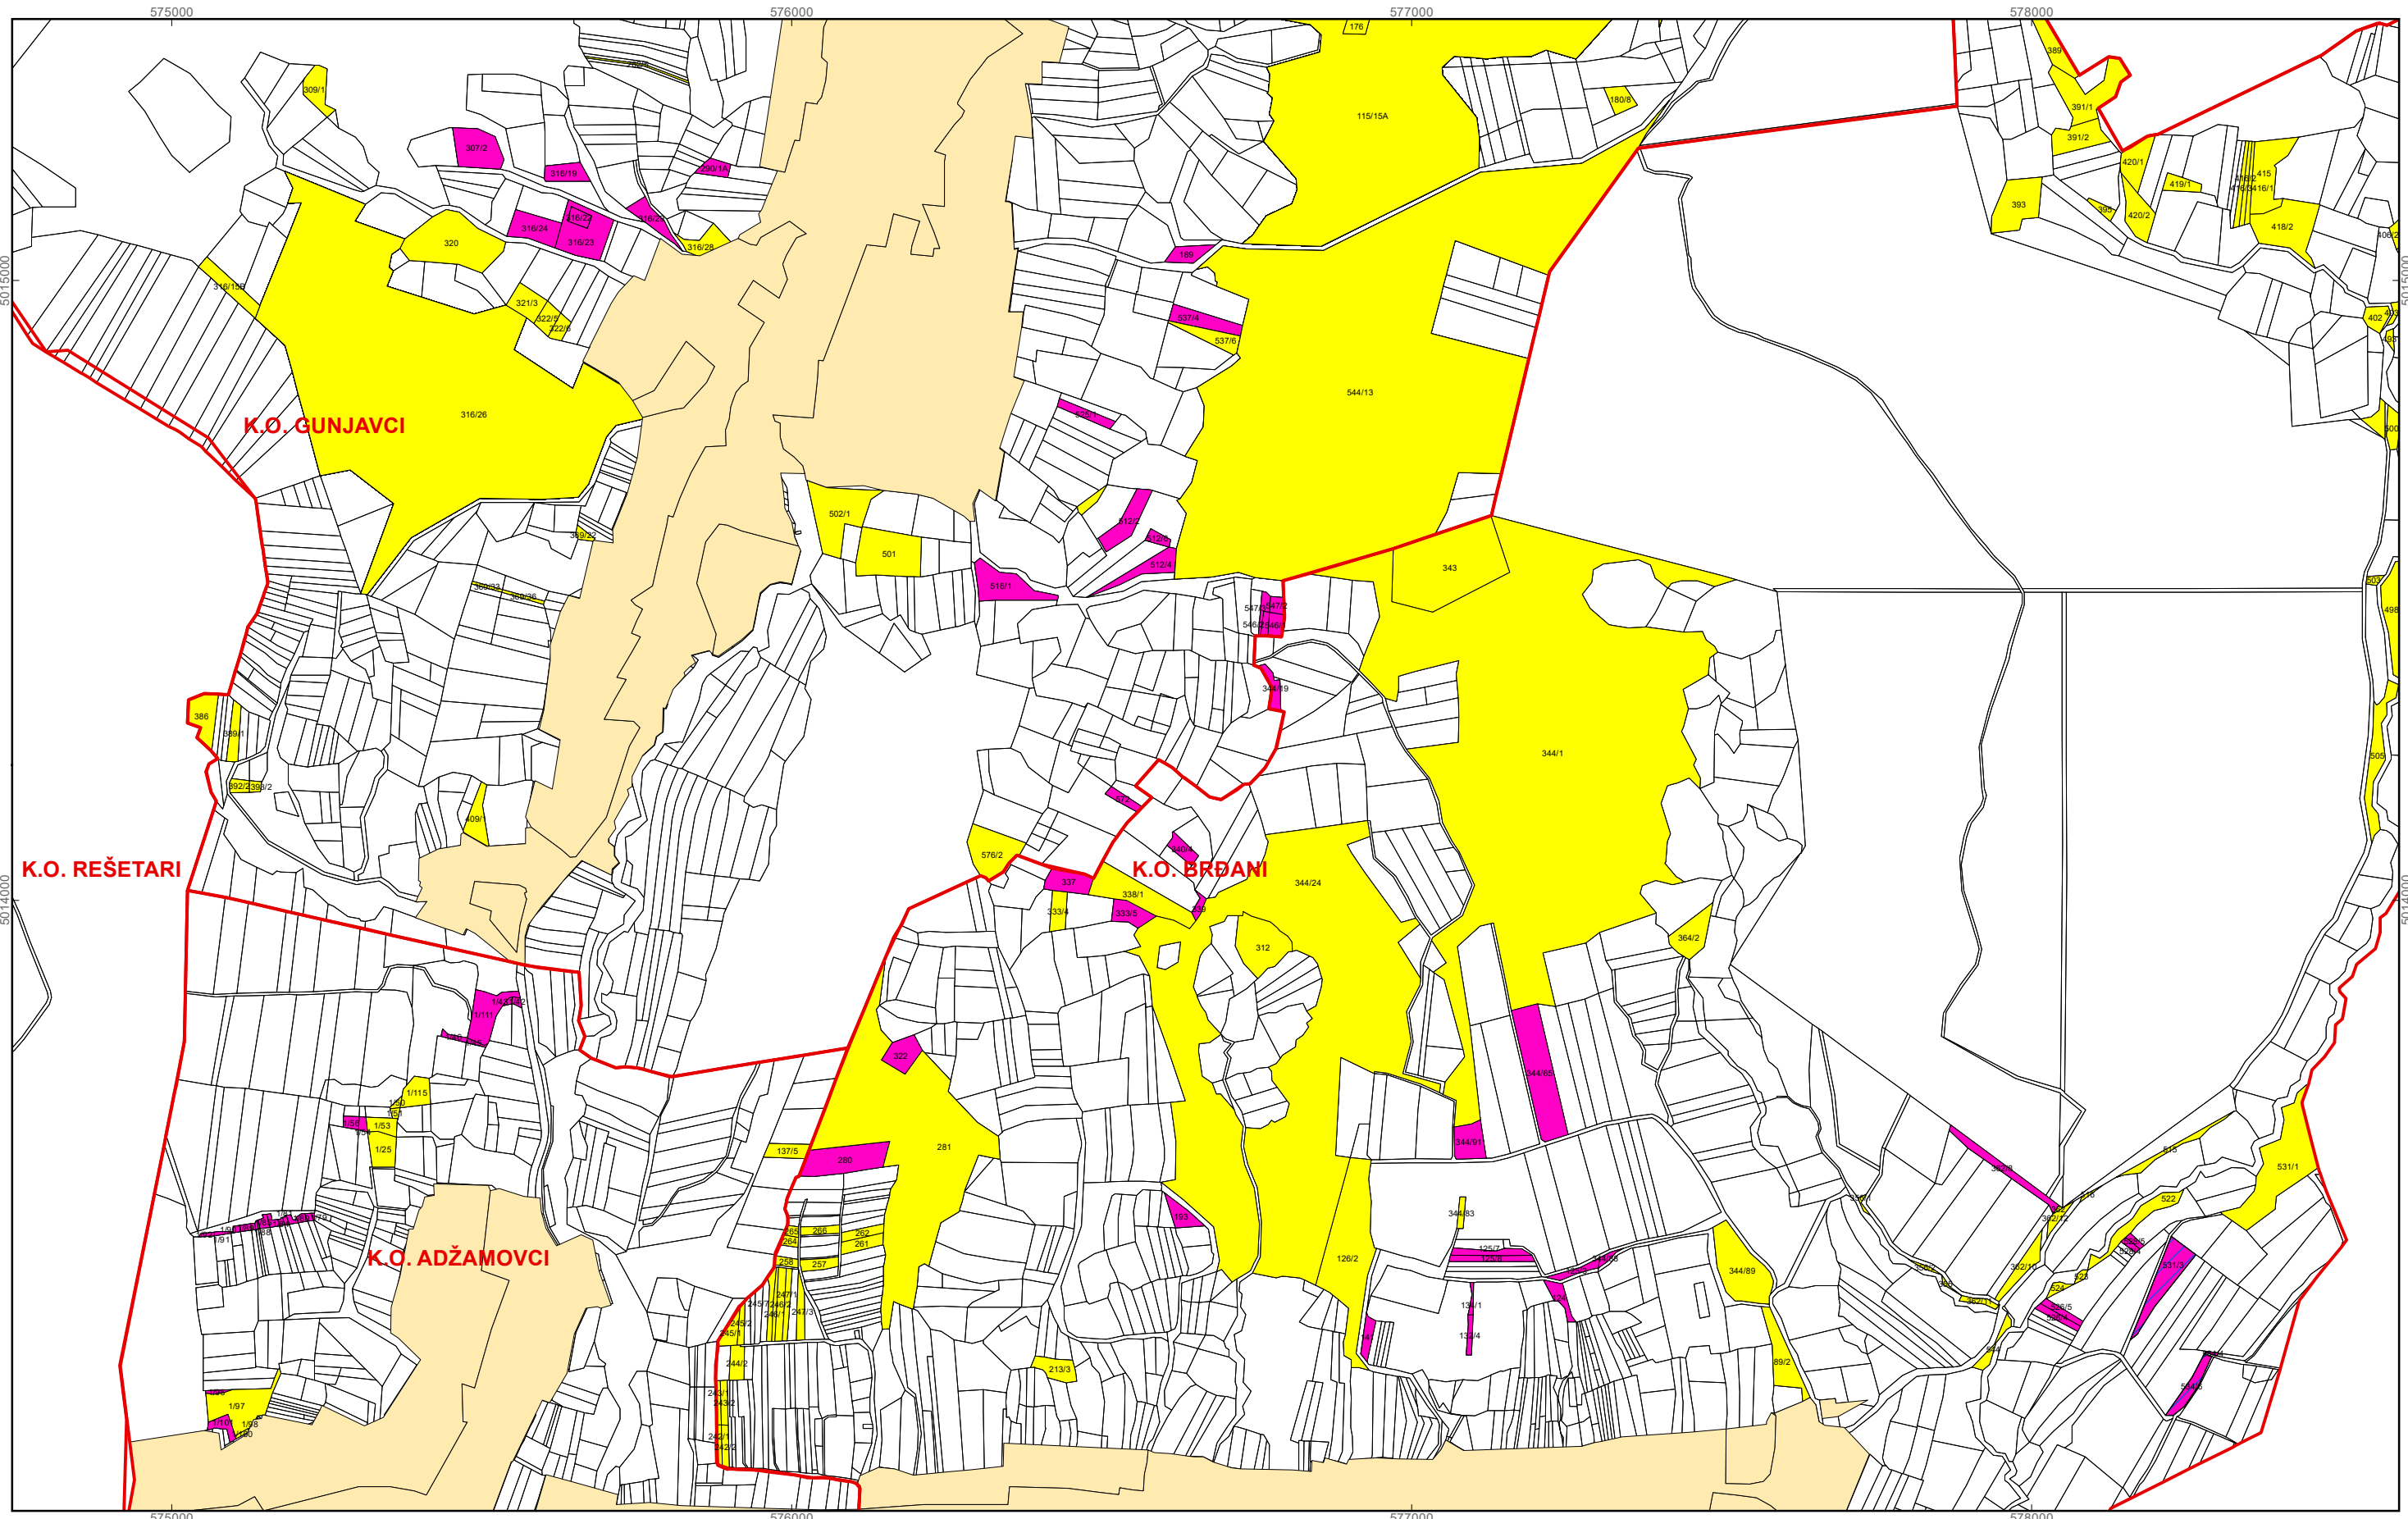

Program raspolaganja

- katastarska čestica predviđena za zakup
- katastarska čestica predviđena za povrat
- katastarska čestica predviđena za prodaju
- katastarska čestica predviđena za ostale namjene
- postojeći sustav navodnjavanja
- budući sustav navodnjavanja
- granica građevinskog i izdvojenog građevinskog područja

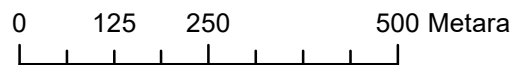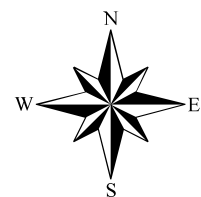



M 1:10.000

OPĆINA REŠETARI

PK-5



kopija katastarskog plana

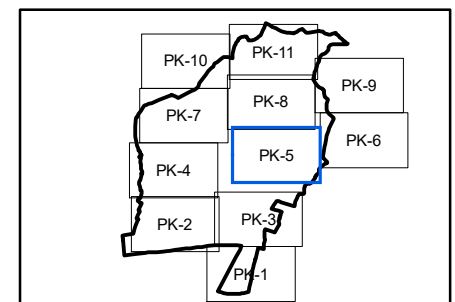

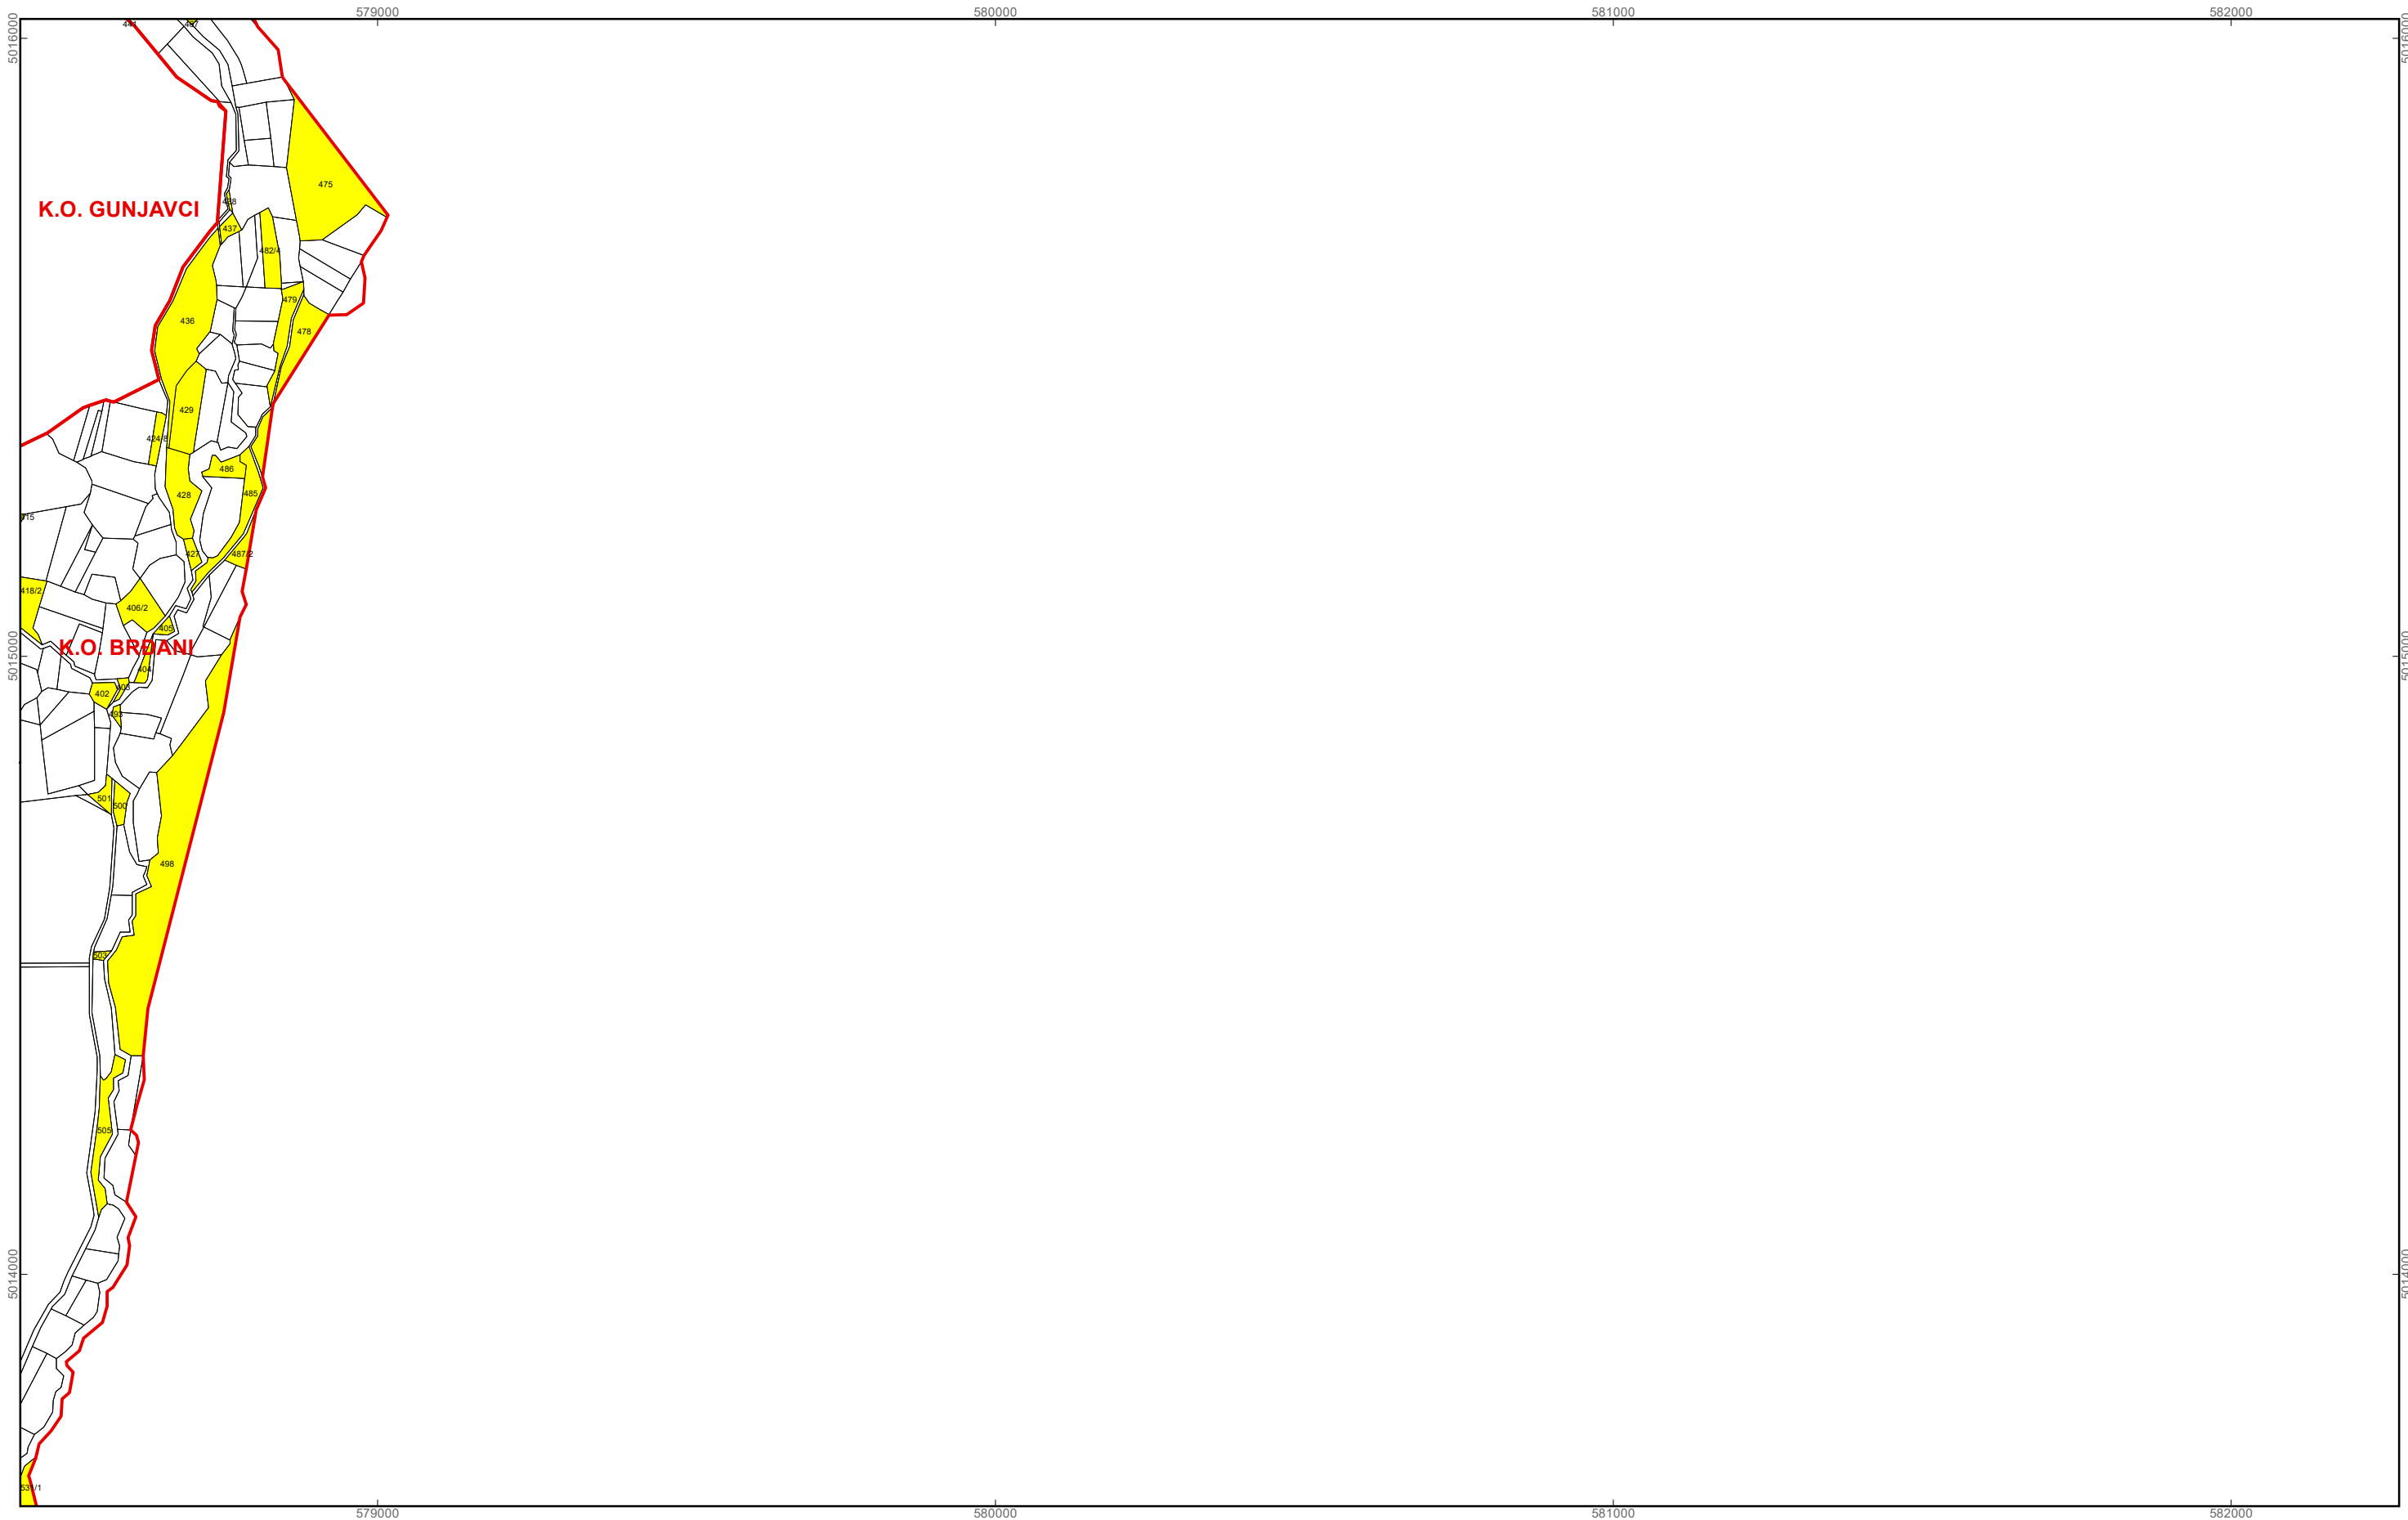

Program raspolaganja


- katastarska čestica predviđena za zakup
- katastarska čestica predviđena za povrat
- katastarska čestica predviđena za prodaju
- katastarska čestica predviđena za ostale namjene
- postojeći sustav navodnjavanja
- budući sustav navodnjavanja
- granica građevinskog i izdvojenog građevinskog područja

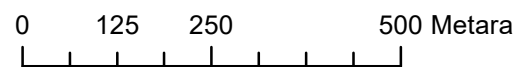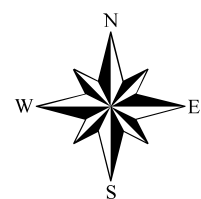


M 1:10.000

OPĆINA REŠETARI
PK-6



kopija katastarskog plana

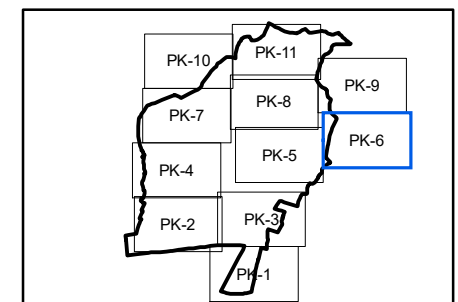

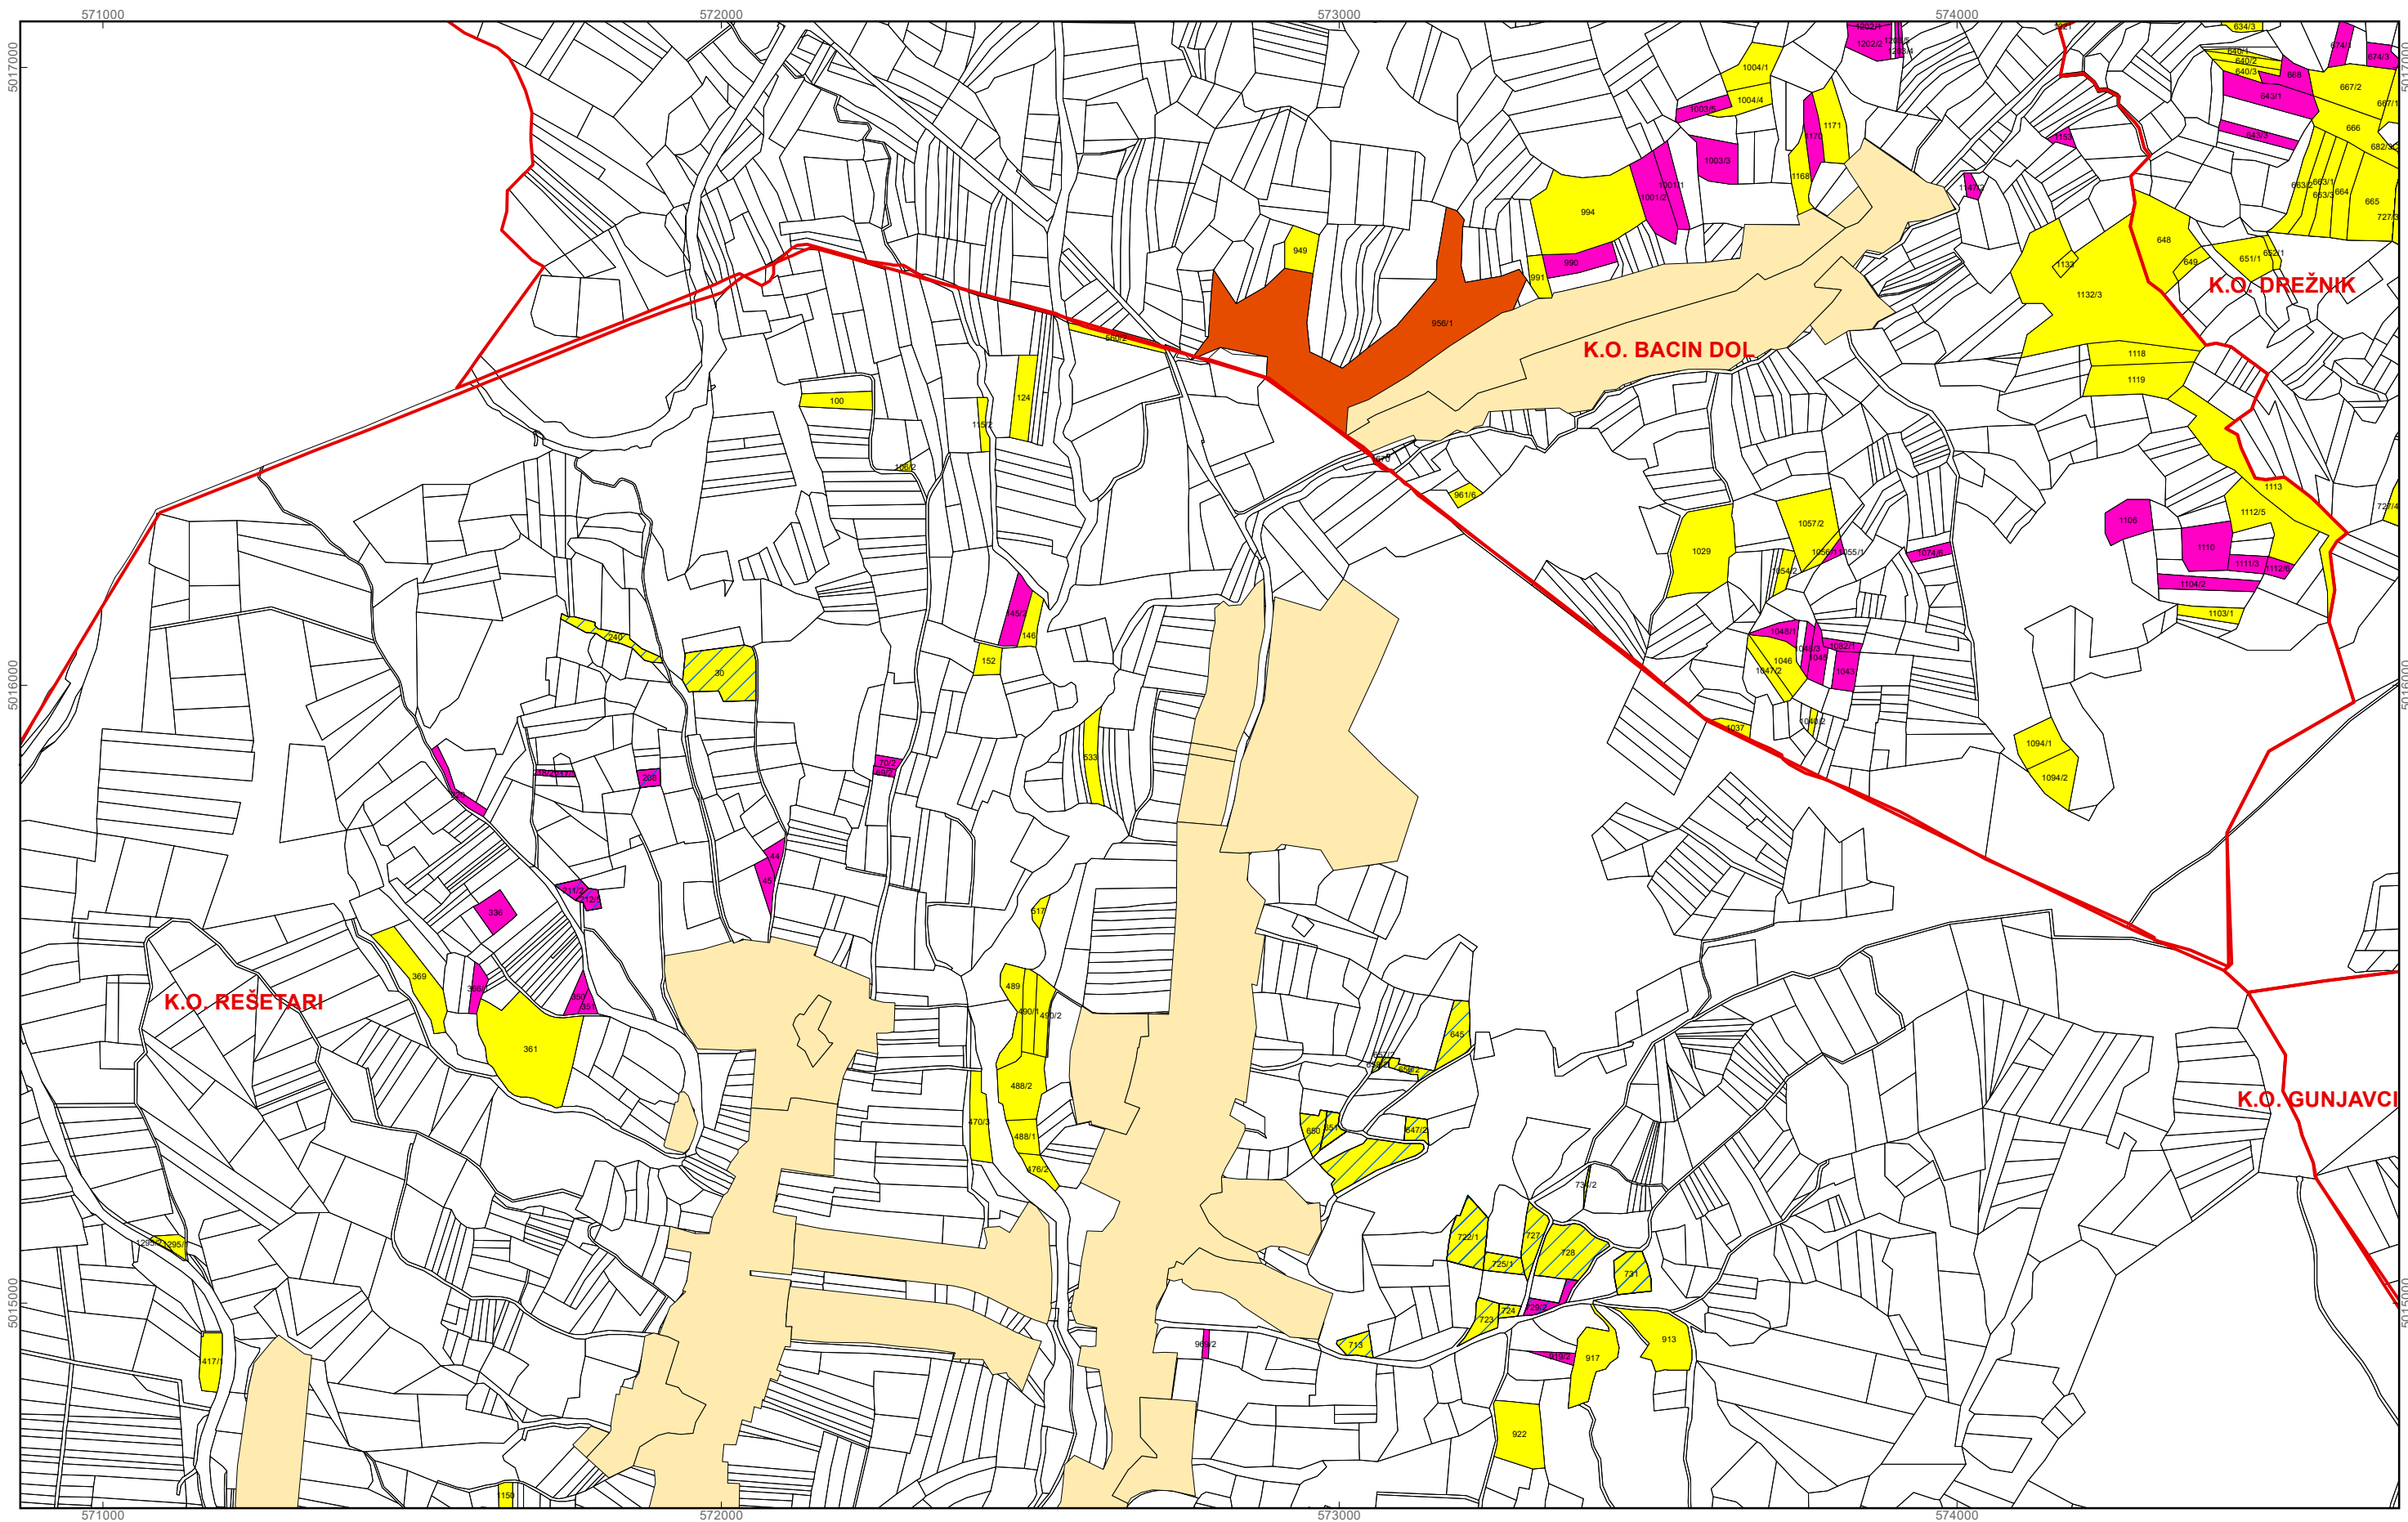

Program raspolaganja


- katastarska čestica predviđena za zakup
- katastarska čestica predviđena za povrat
- katastarska čestica predviđena za prodaju
- katastarska čestica predviđena za ostale namjene
- postojeći sustav navodnjavanja
- budući sustav navodnjavanja
- granica građevinskog i izdvojenog građevinskog područja

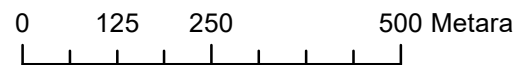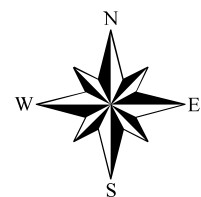


M 1:10.000

OPĆINA REŠETARI
PK-7



kopija katastarskog plana

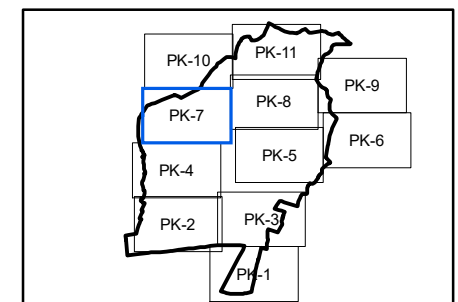

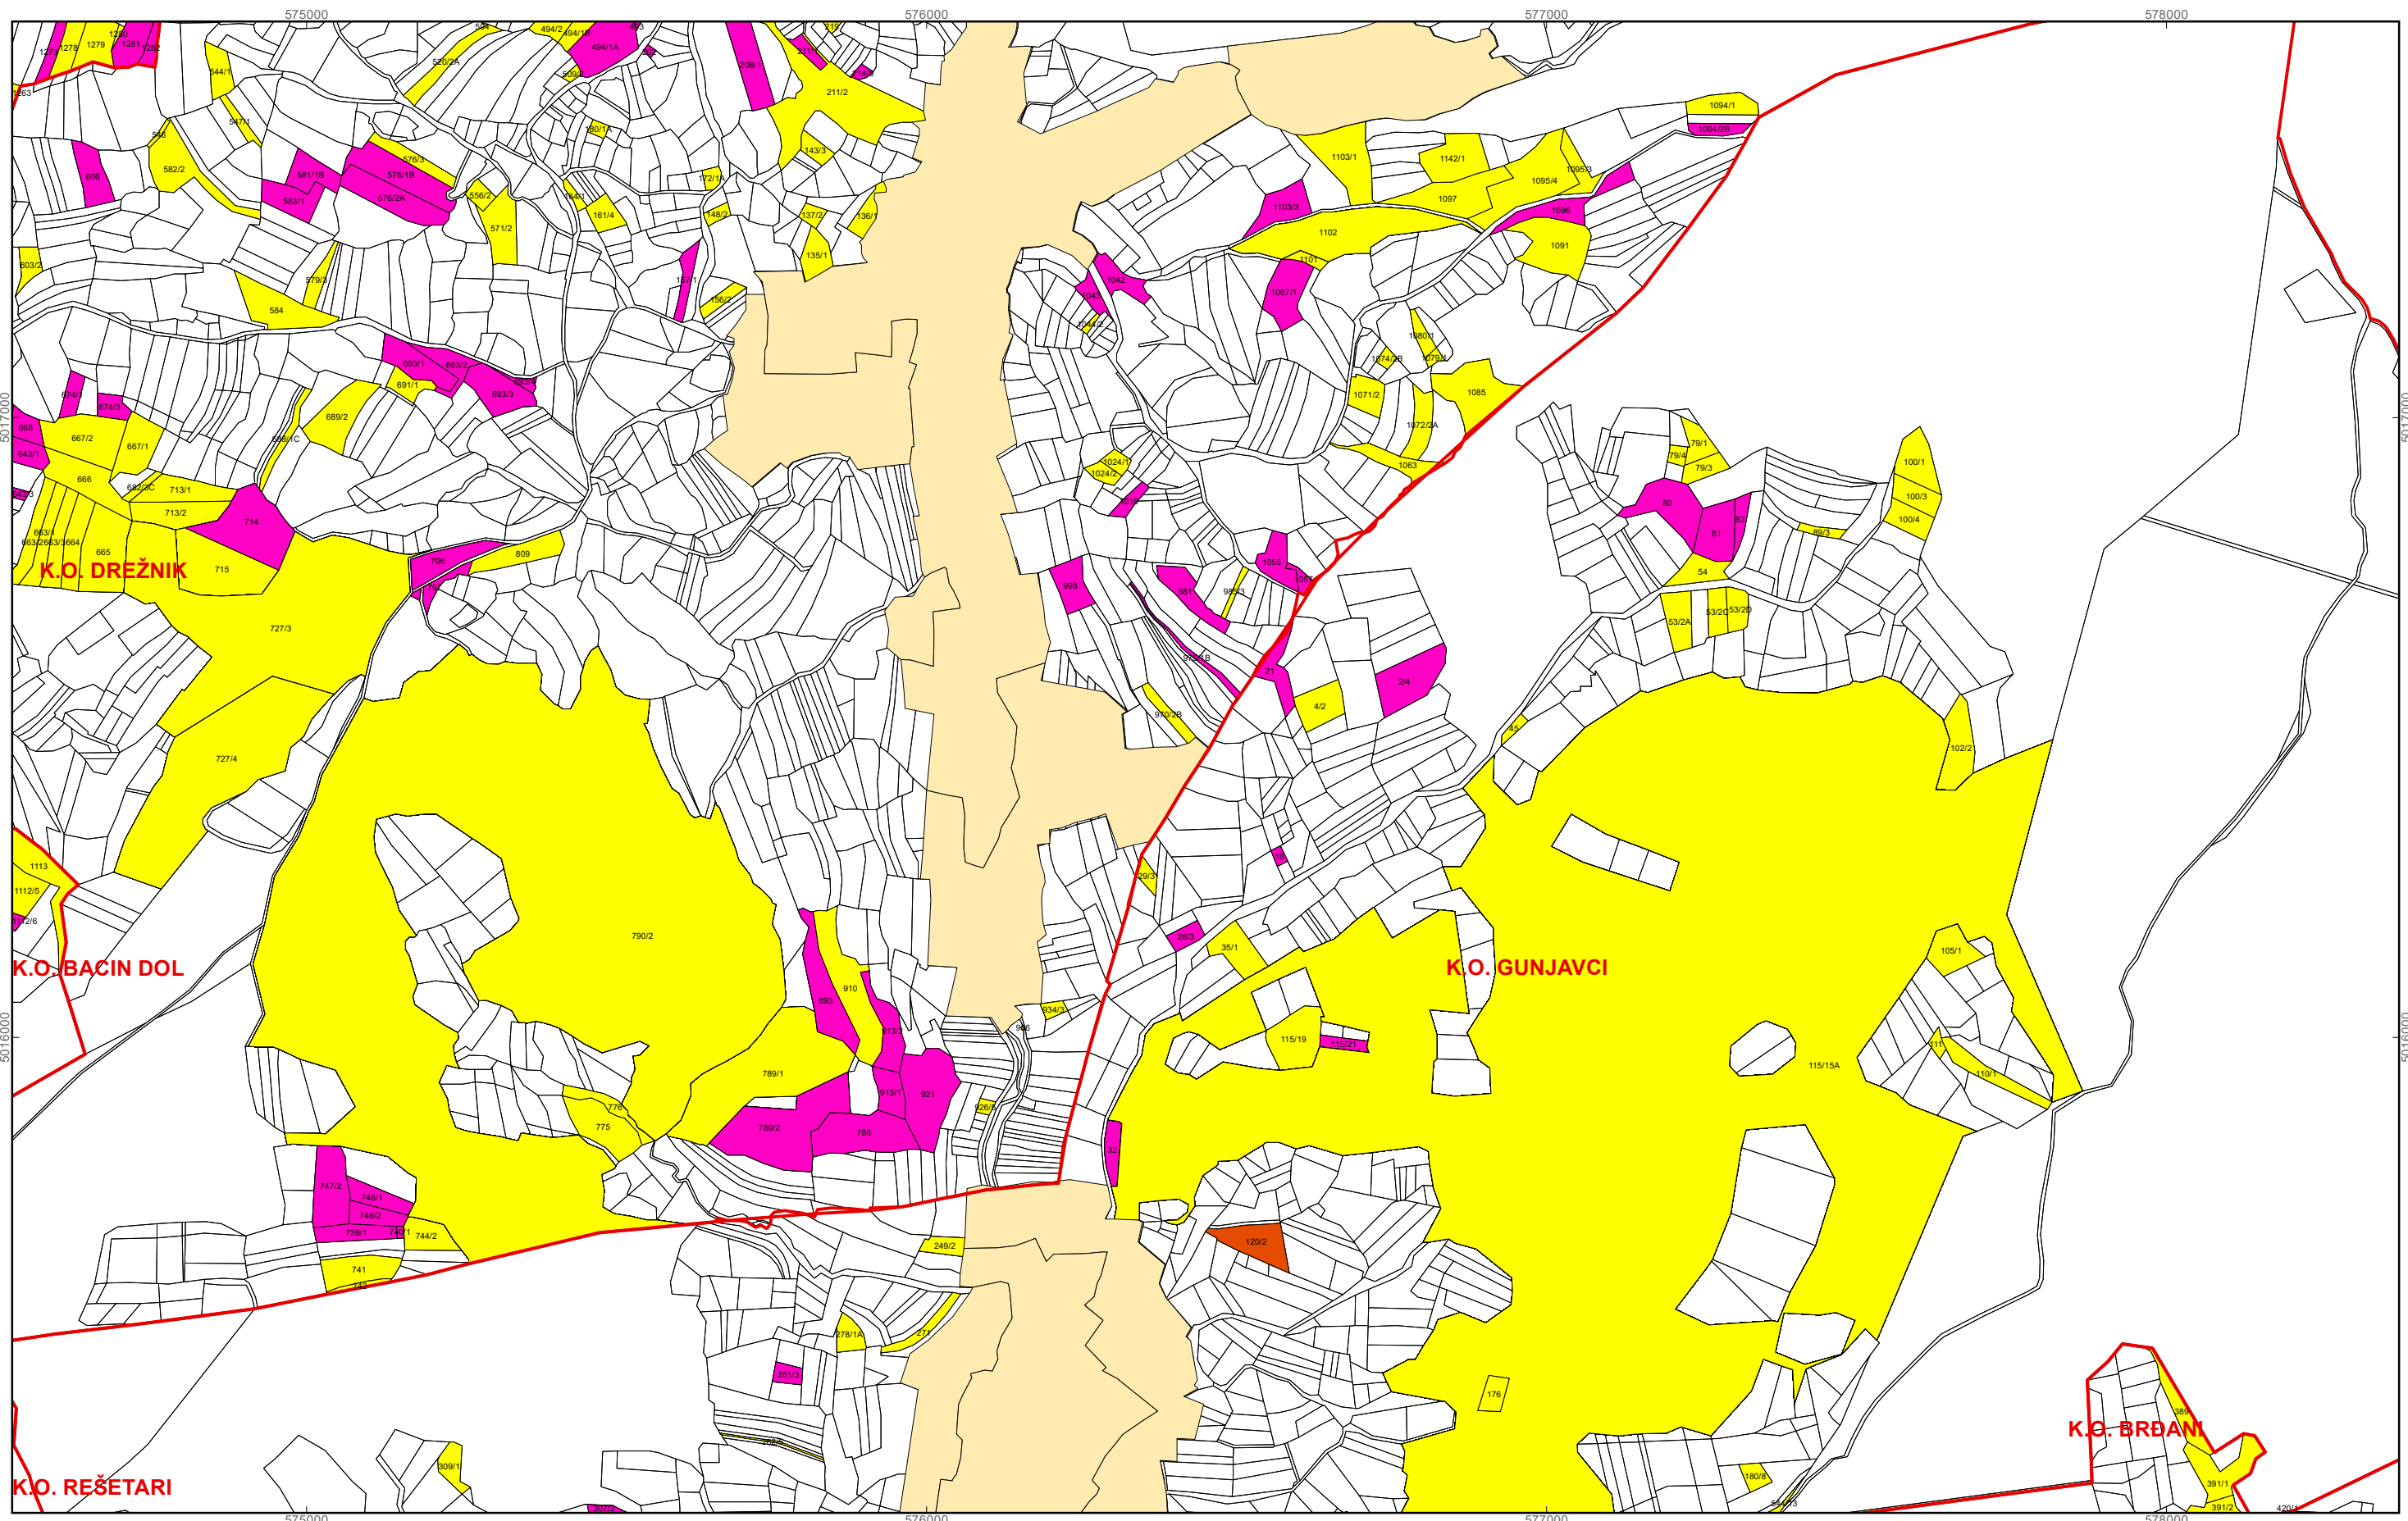

Program raspolaganja


- katastarska čestica predviđena za zakup
- katastarska čestica predviđena za povrat
- katastarska čestica predviđena za prodaju
- katastarska čestica predviđena za ostale namjene
- postojeći sustav navodnjavanja
- budući sustav navodnjavanja
- granica građevinskog i izdvojenog građevinskog područja

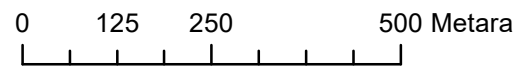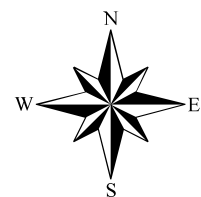


M 1:10.000

OPĆINA REŠETARI
PK-8



kopija katastarskog plana

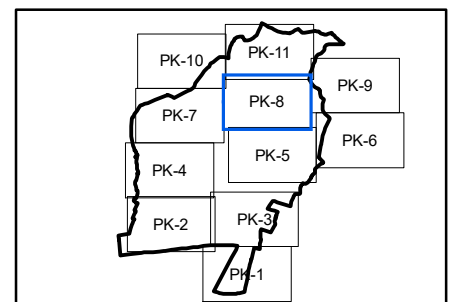

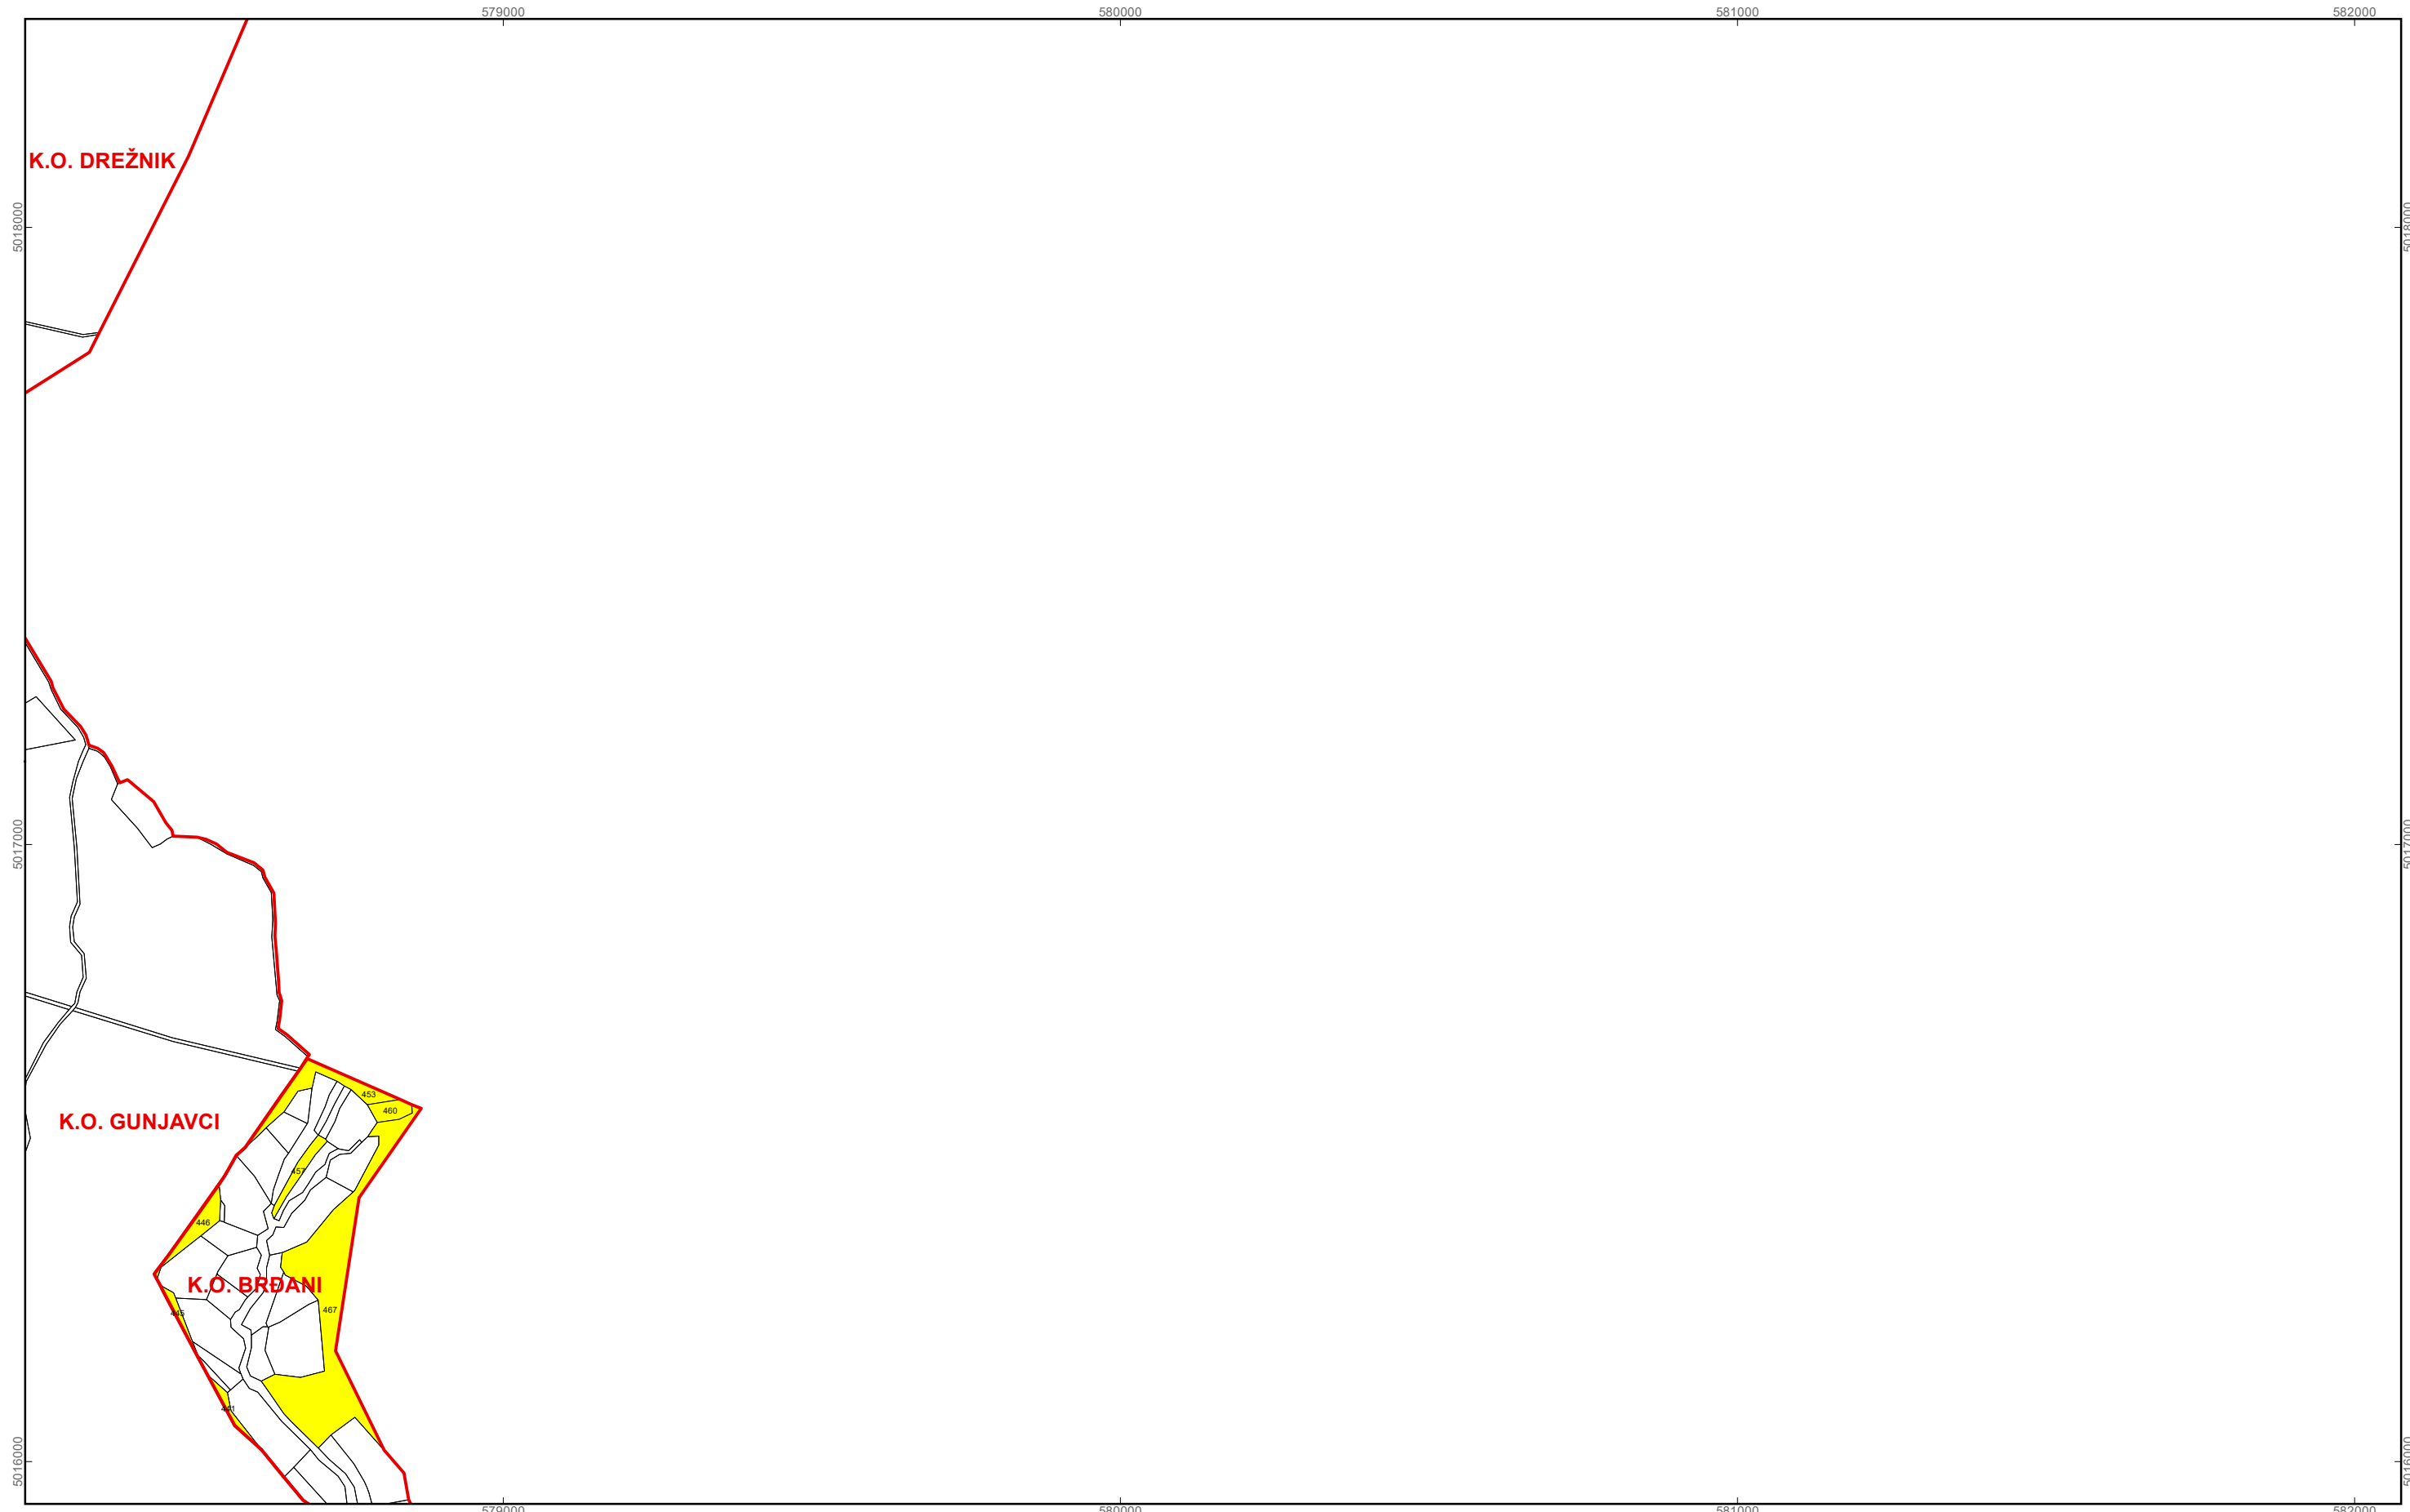

Program raspolaganja

- katastarska čestica predviđena za zakup
- katastarska čestica predviđena za povrat
- katastarska čestica predviđena za prodaju
- katastarska čestica predviđena za ostale namjene
- postojeći sustav navodnjavanja
- budući sustav navodnjavanja
- granica građevinskog i izdvojenog građevinskog područja

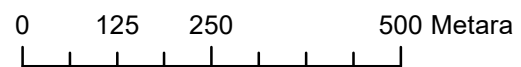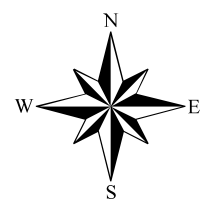

M 1:10.000

OPĆINA REŠETARI
PK-9

kopija katastarskog plana

