
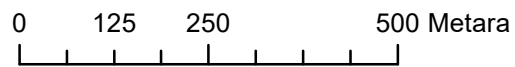


**Program raspolaganja**

- katastarska čestica predviđena za zakup
- katastarska čestica predviđena za povrat
- katastarska čestica predviđena za prodaju
- katastarska čestica predviđena za ostale namjene
- postojeći sustav navodnjavanja
- budući sustav navodnjavanja
- granica građevinskog i izdvojenog građevinskog područja
- granice katastarskih općina

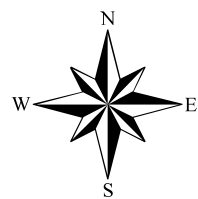



M 1:10.000

**OPĆINA REŠETARI**



**PK-1**

kopija katastarskog plana

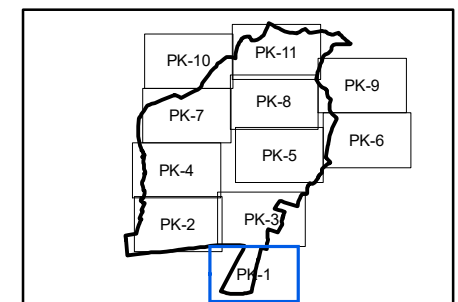

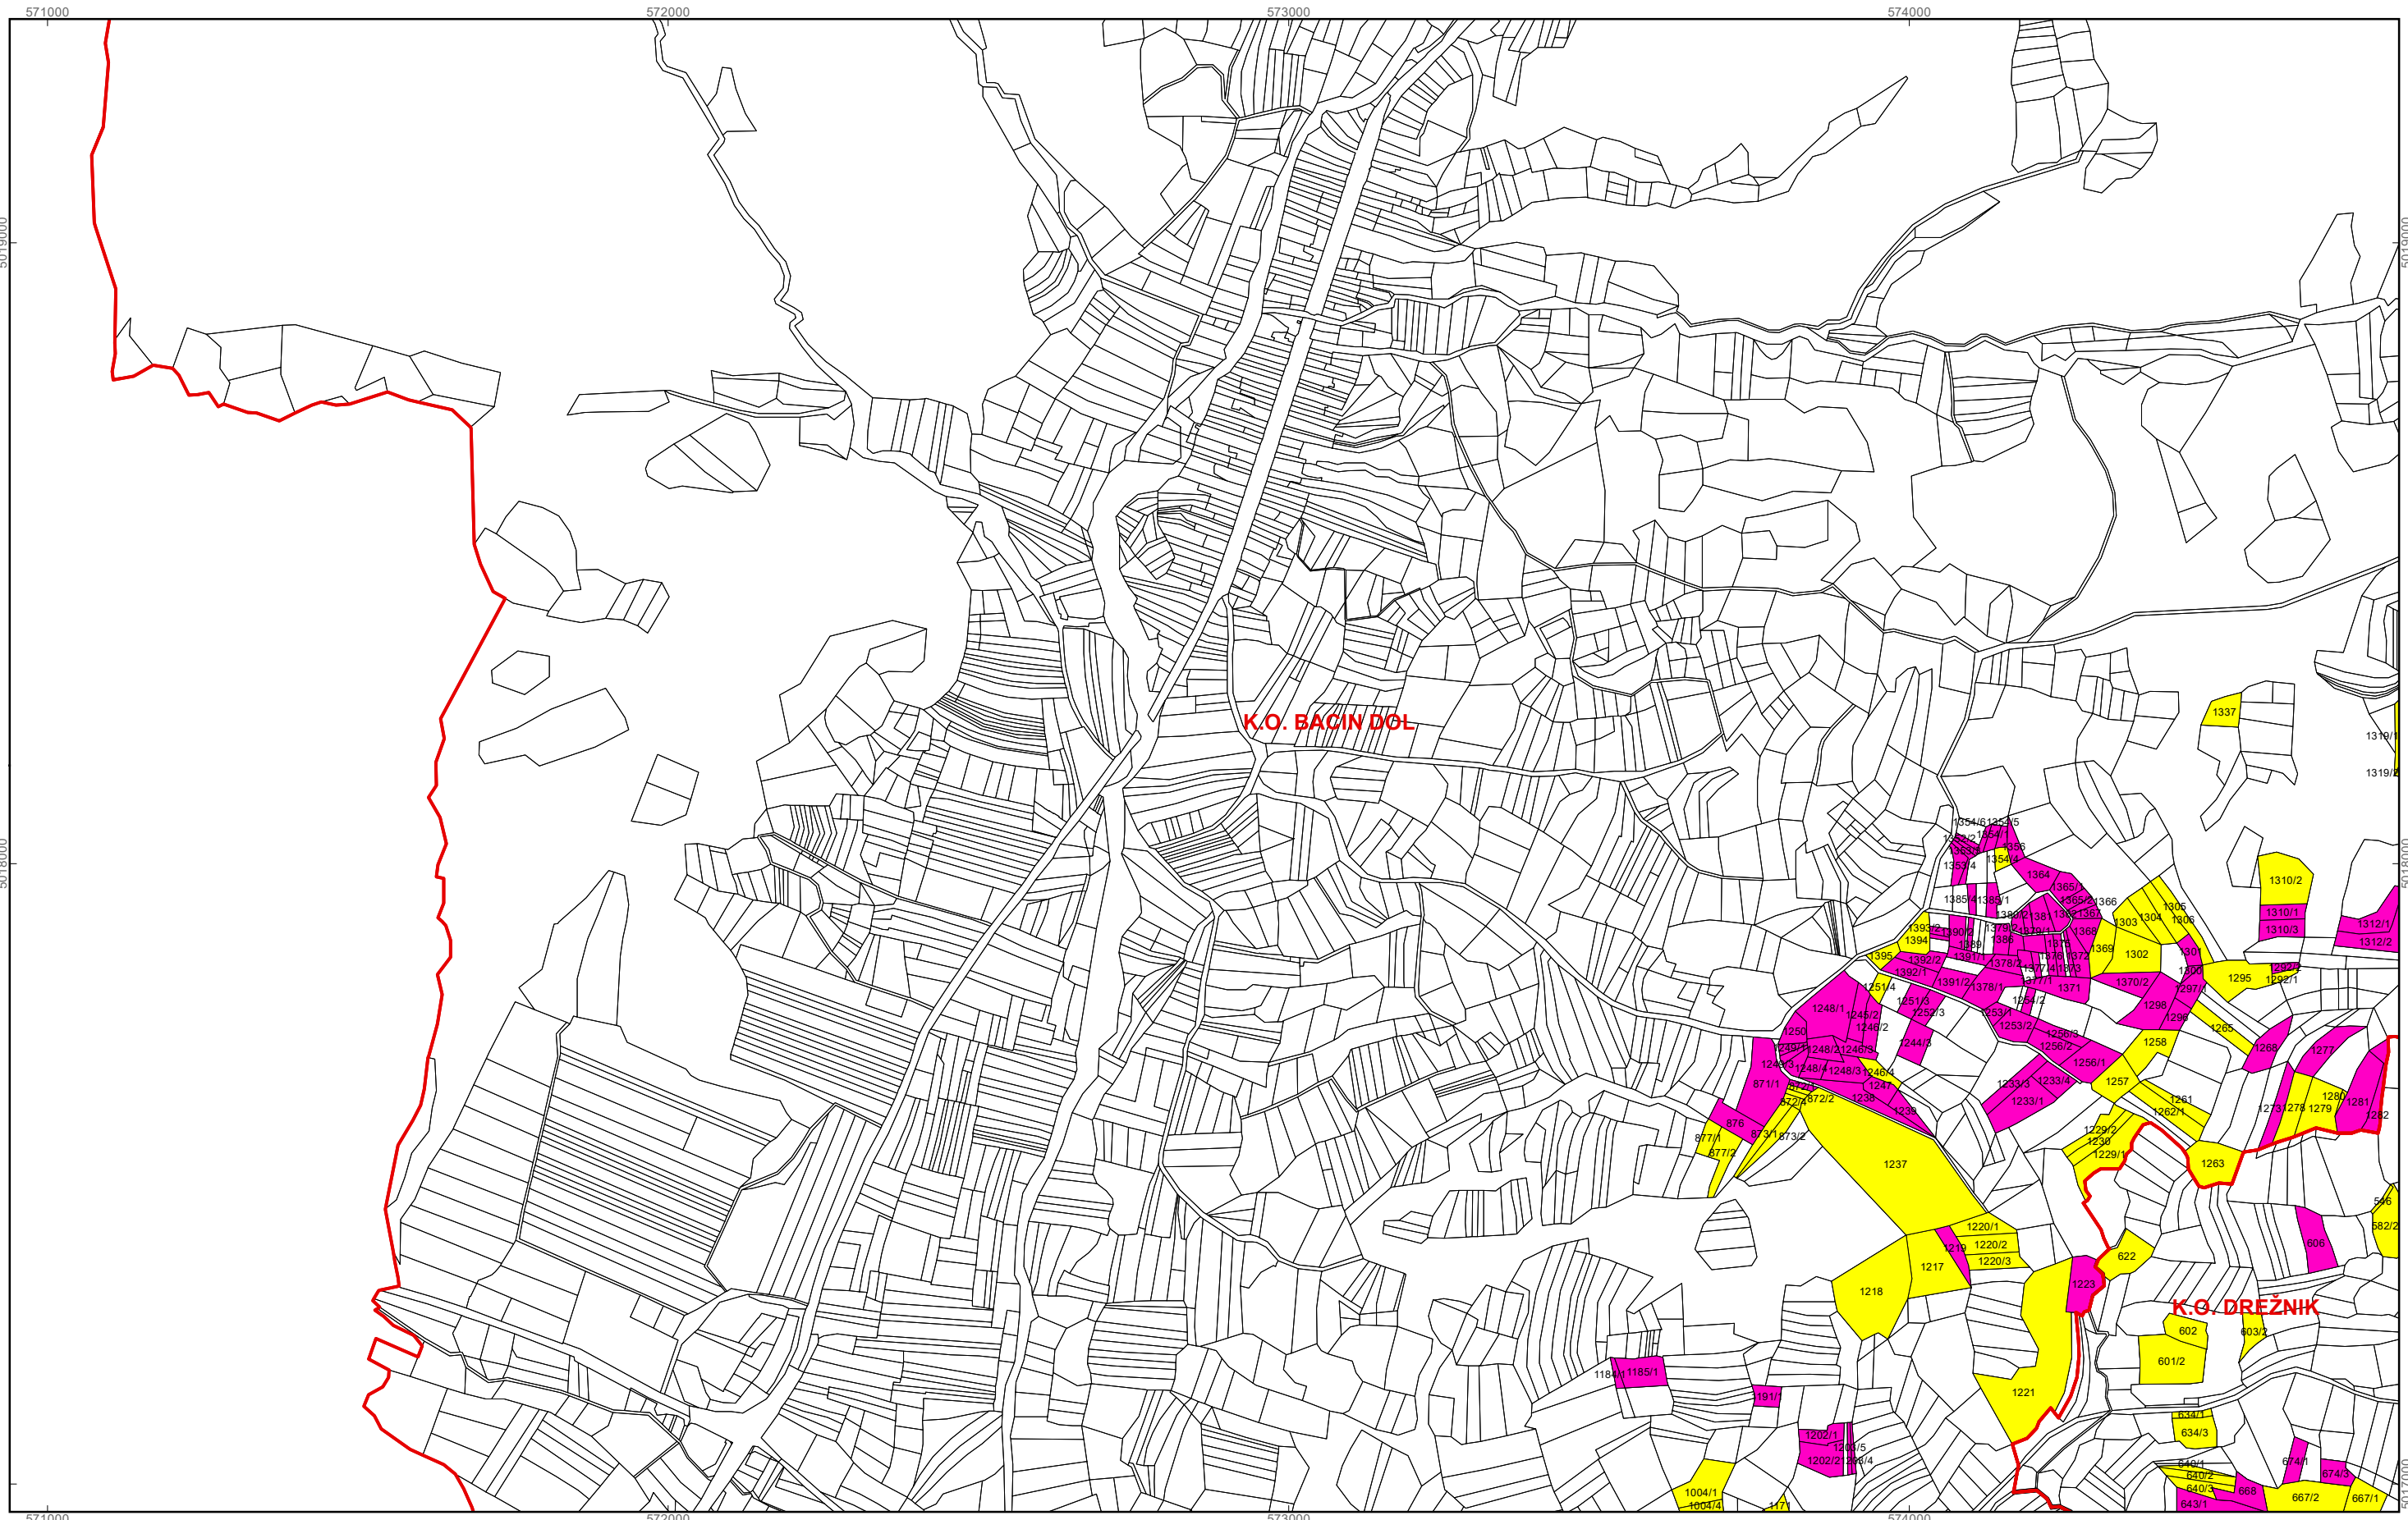

- Program raspolaganja**
- katastarska čestica predviđena za zakup
  - katastarska čestica predviđena za povrat
  - katastarska čestica predviđena za prodaju
  - katastarska čestica predviđena za ostale namjene
  - postojeći sustav navodnjavanja
  - budući sustav navodnjavanja
  - granica građevinskog i izdvojenog građevinskog područja
  - granice katastarskih općina

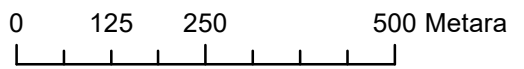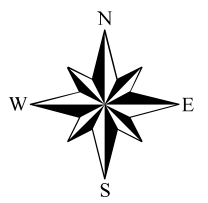



M 1:10.000

# OPĆINA REŠETARI



## PK-10

kopija katastarskog plana

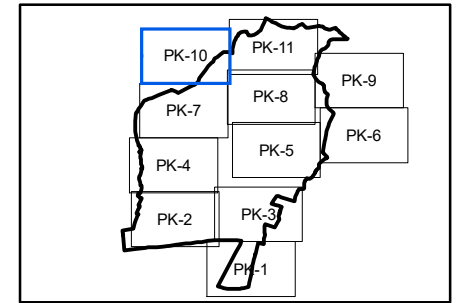

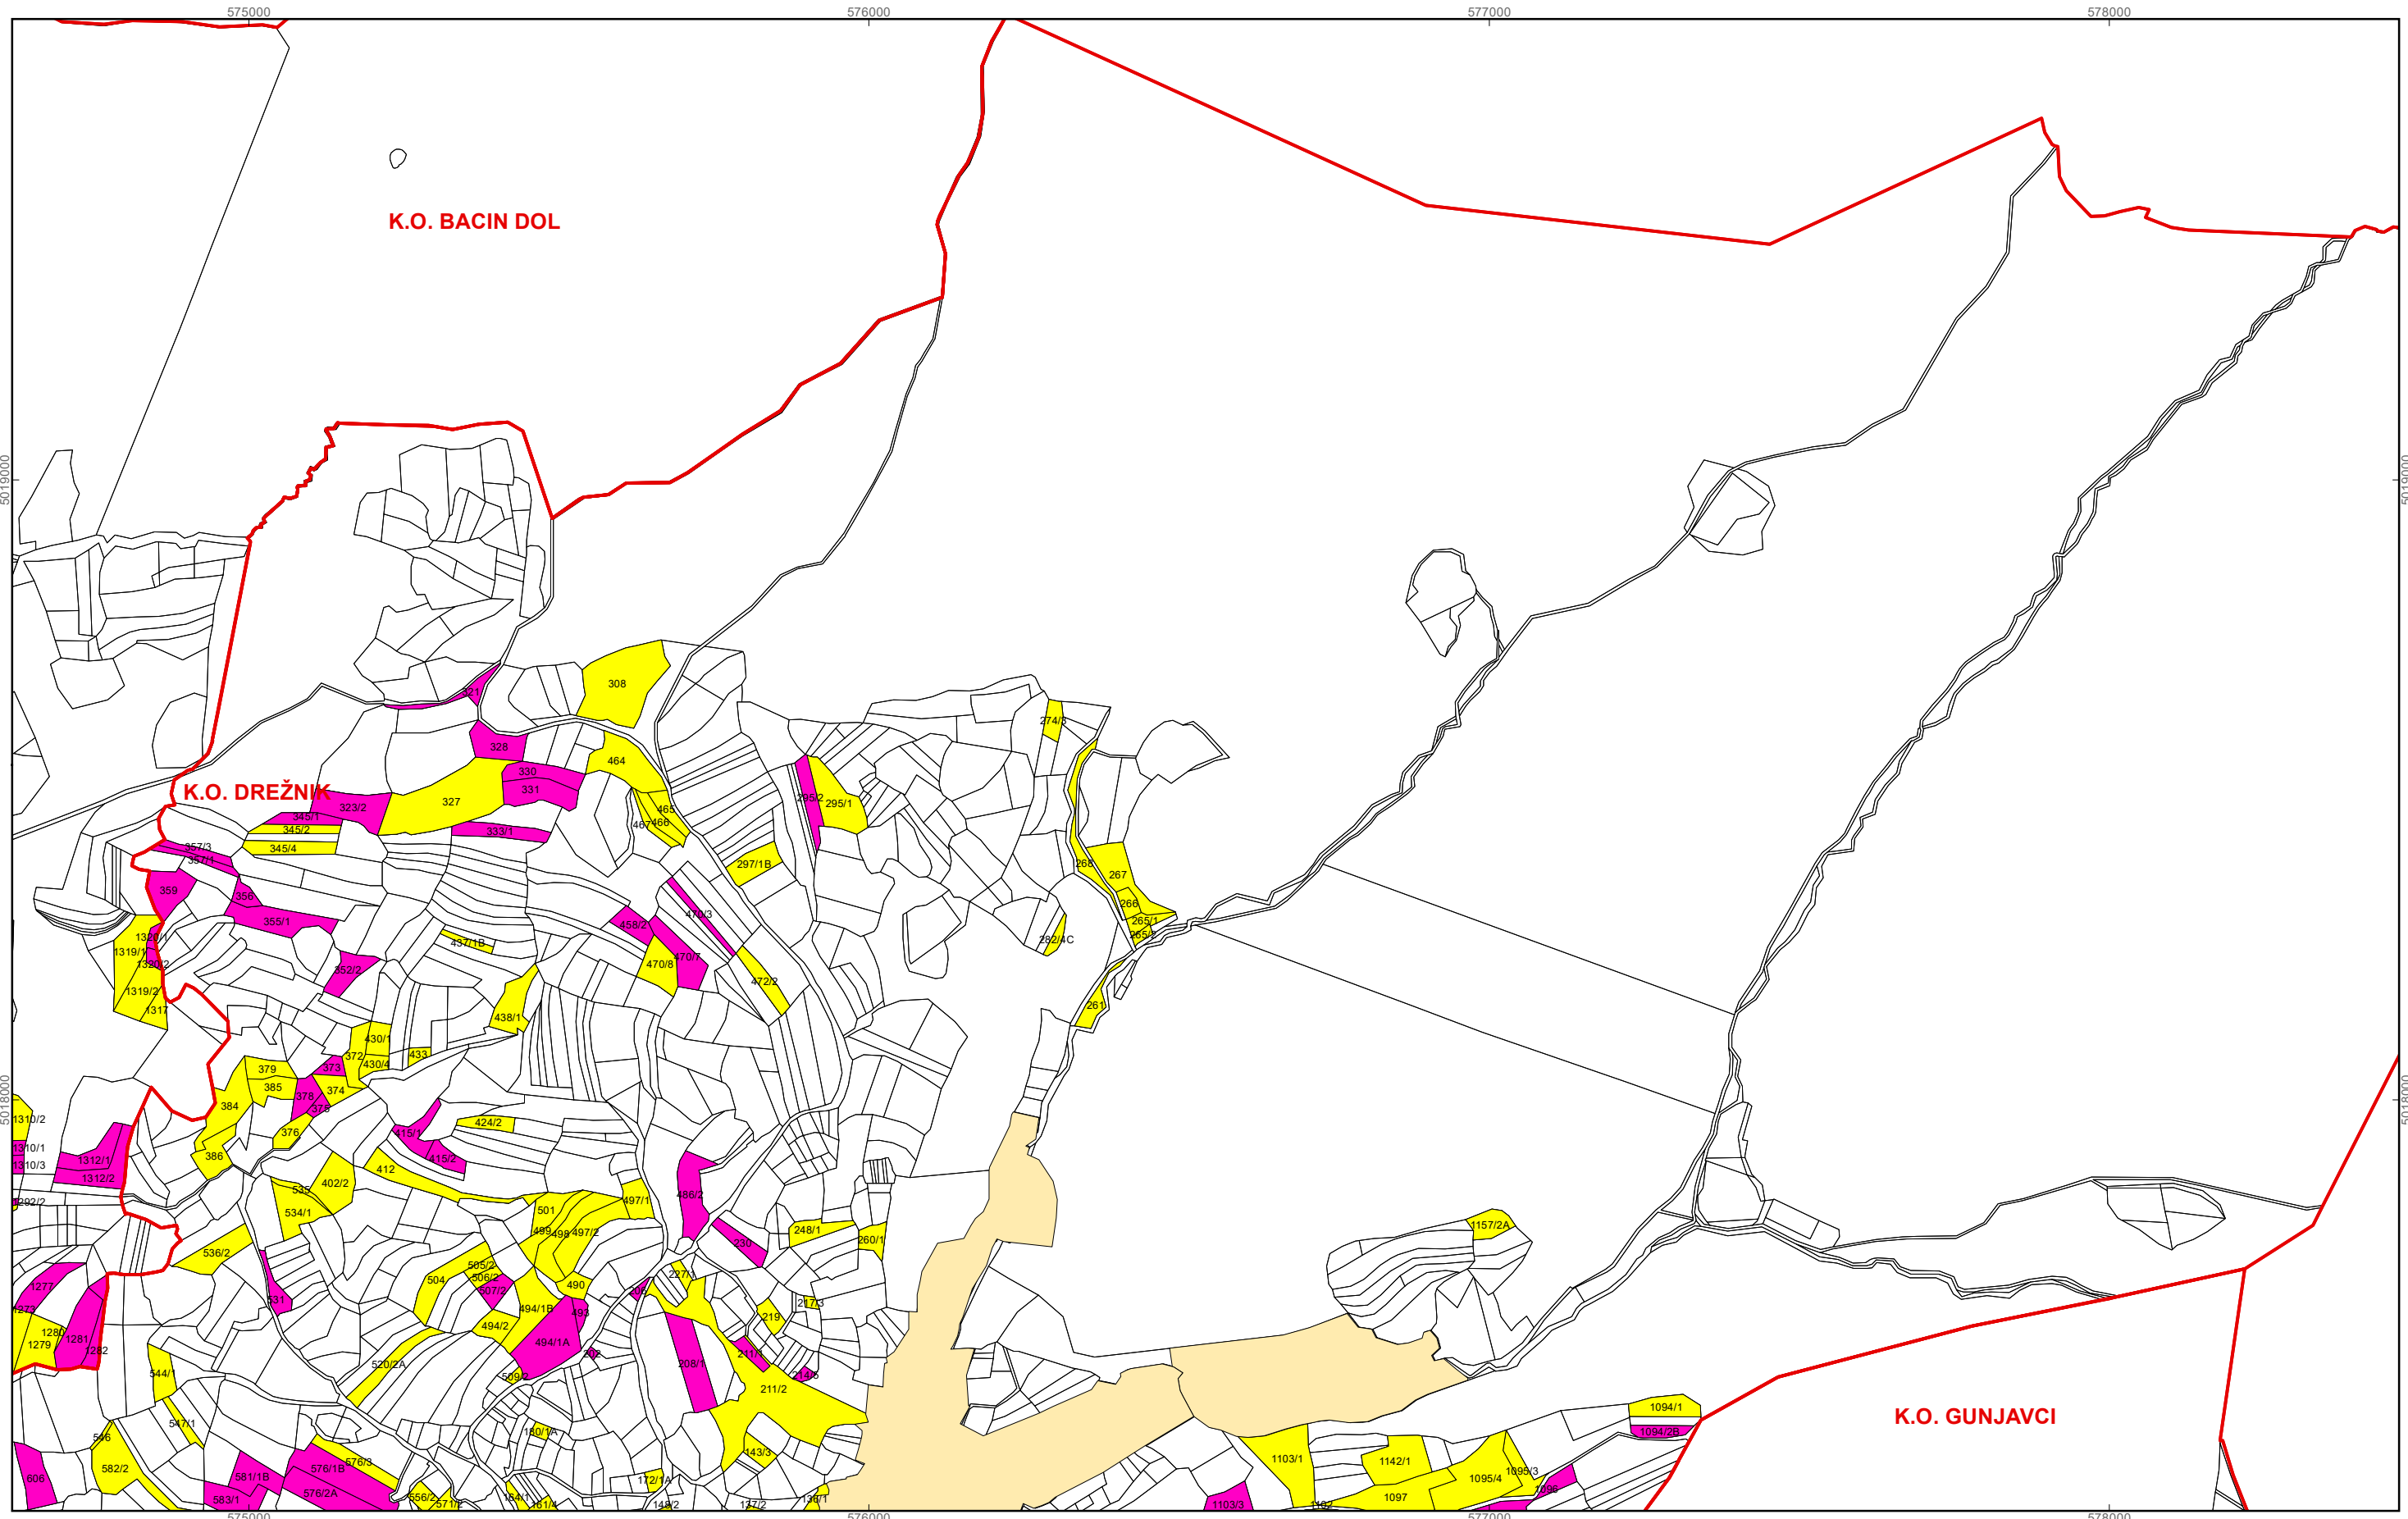

- Program raspolaganja**
- katastarska čestica predviđena za zakup
  - katastarska čestica predviđena za povrat
  - katastarska čestica predviđena za prodaju
  - katastarska čestica predviđena za ostale namjene
  - postojeći sustav navodnjavanja
  - budući sustav navodnjavanja
  - granica građevinskog i izdvojenog građevinskog područja
  - granice katastarskih općina

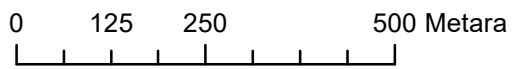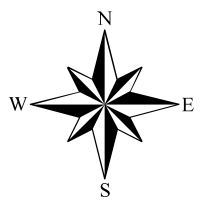



M 1:10.000

# OPĆINA REŠETARI

## PK-11



kopija katastarskog plana

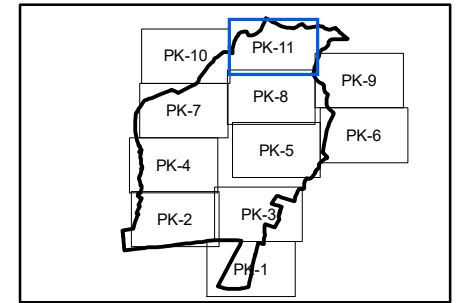

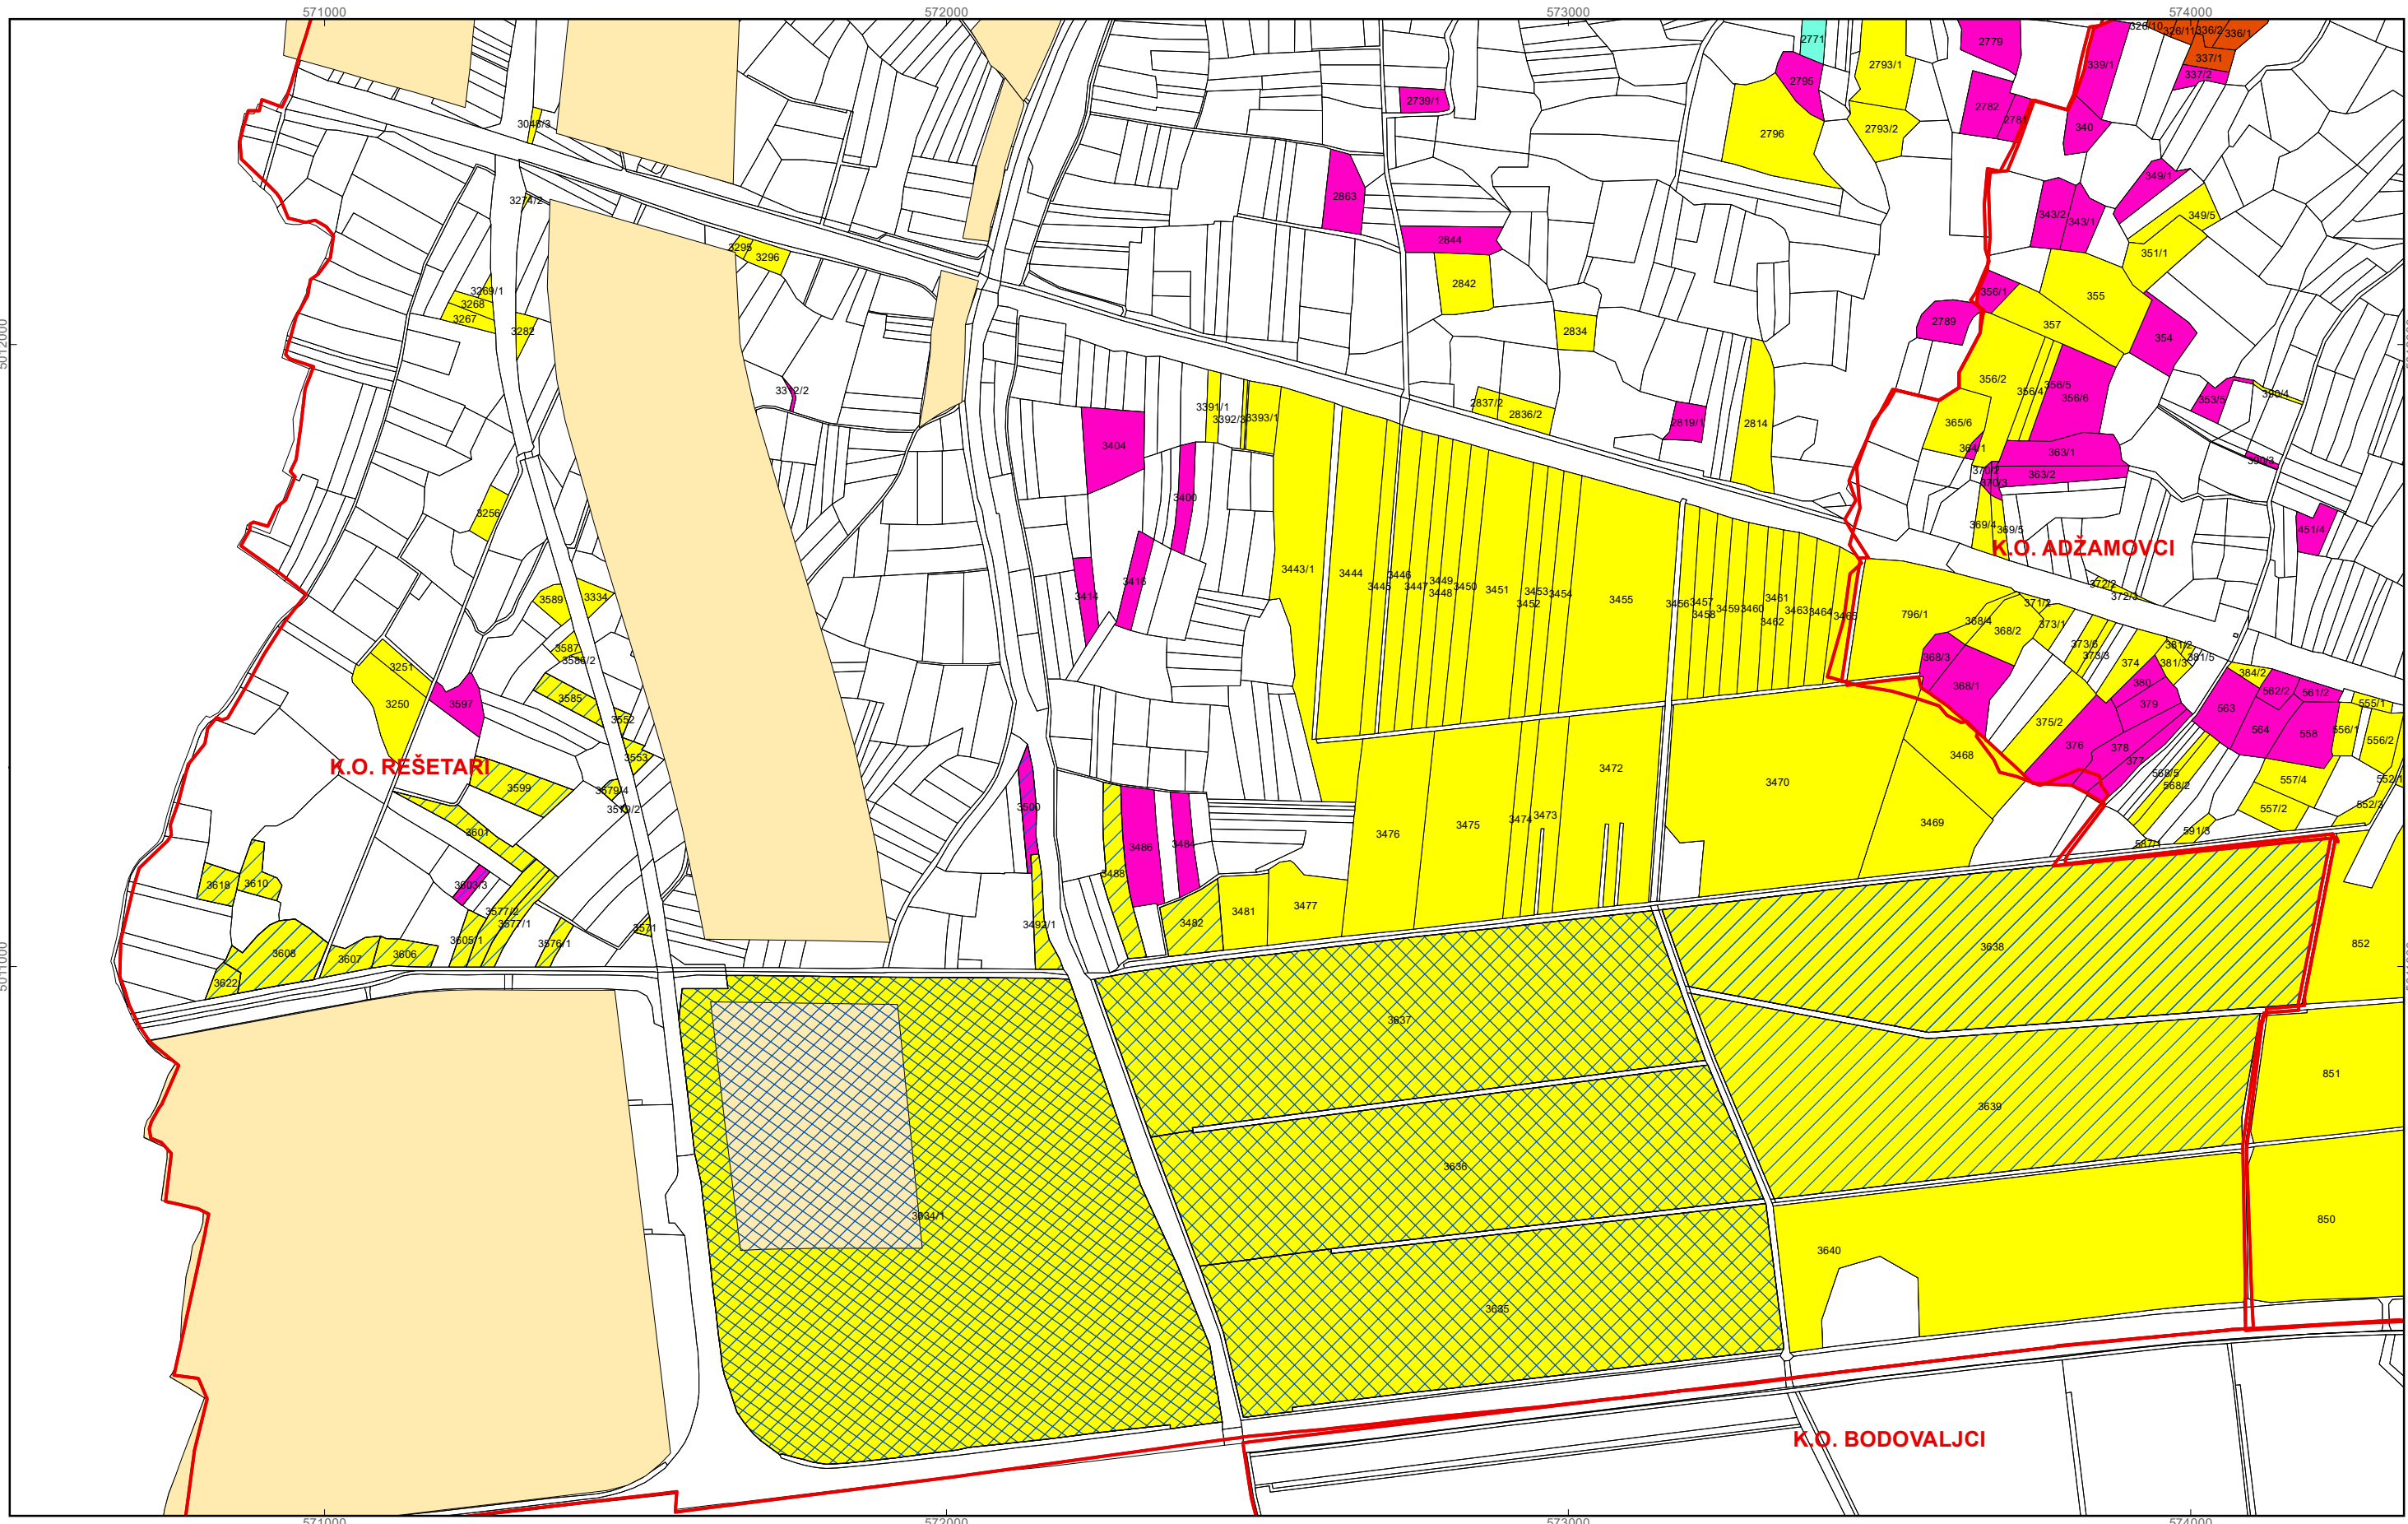

**Program raspolaganja**


- katastarska čestica predviđena za zakup
- katastarska čestica predviđena za povrat
- katastarska čestica predviđena za prodaju
- katastarska čestica predviđena za ostale namjene
- postojeći sustav navodnjavanja
- budući sustav navodnjavanja
- granica građevinskog i izdvojenog građevinskog područja
- granice katastarskih općina

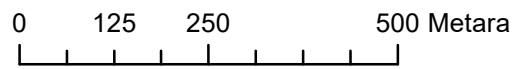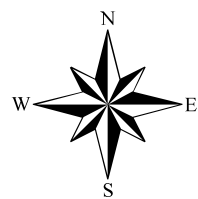


M 1:10.000



**OPĆINA REŠETARI**  
**PK-2**

kopija katastarskog plana

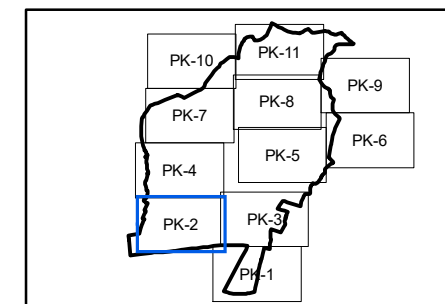

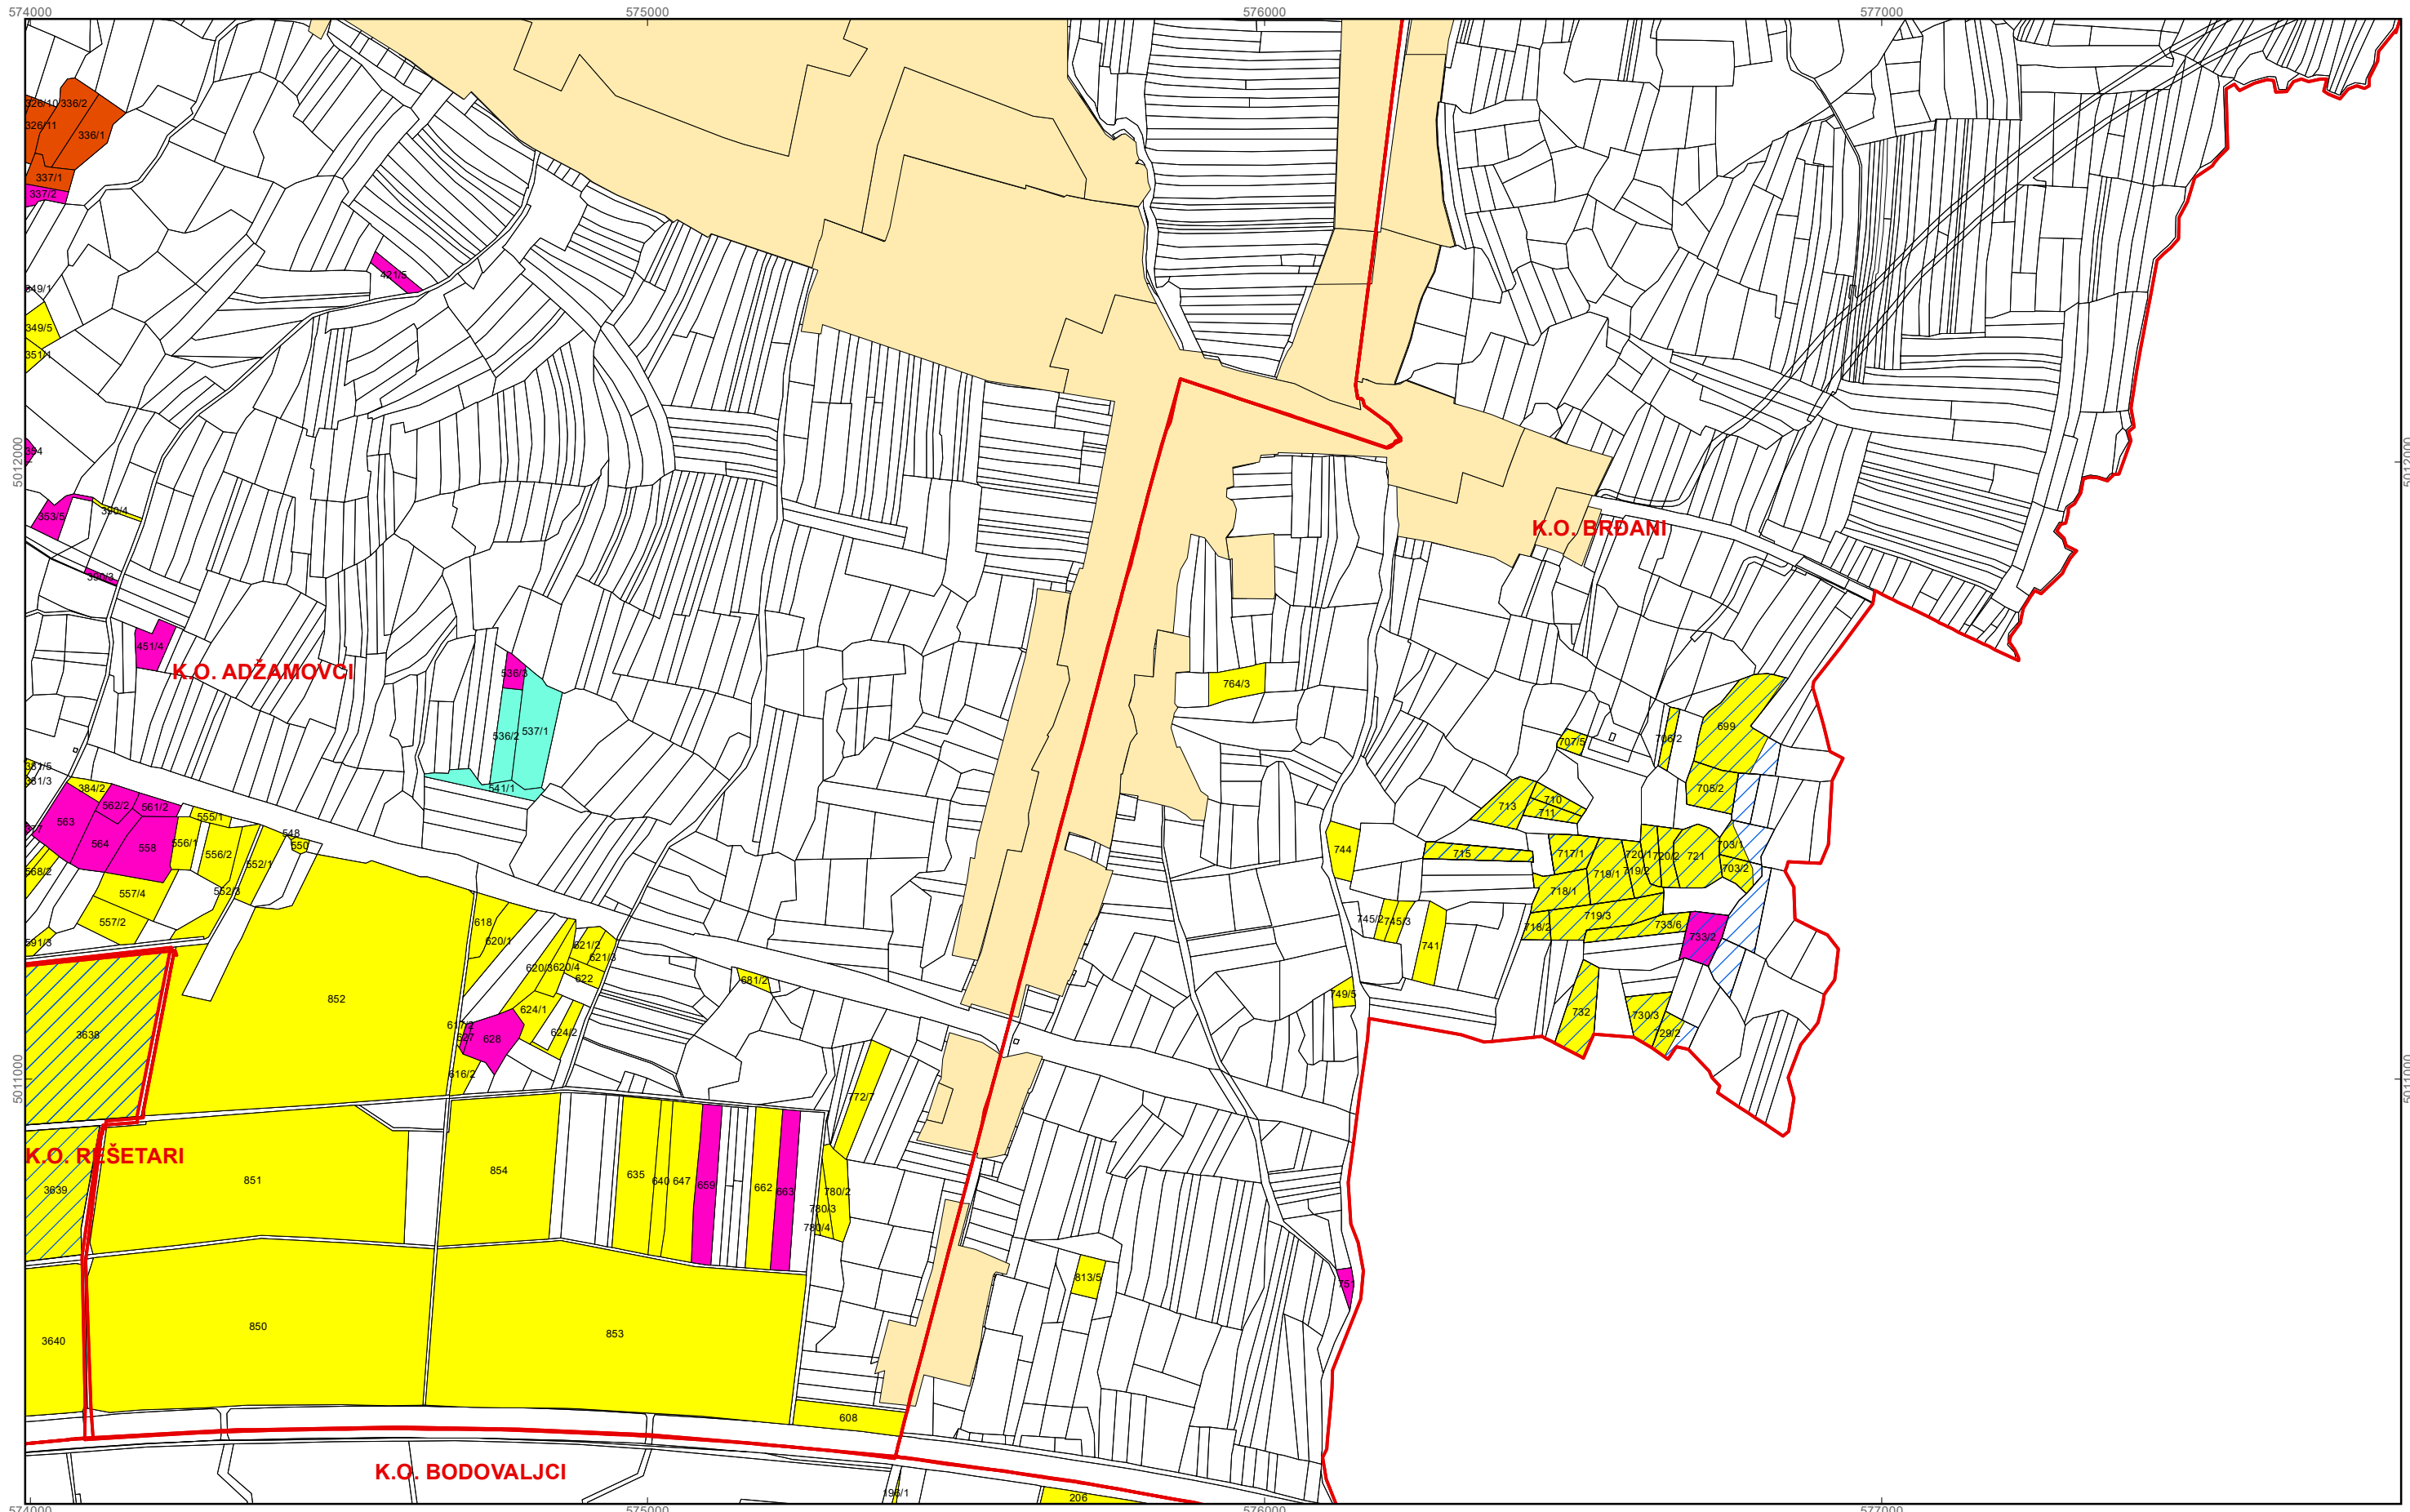

- Program raspolaganja**
- katastarska čestica predviđena za zakup
  - katastarska čestica predviđena za povrat
  - katastarska čestica predviđena za prodaju
  - katastarska čestica predviđena za ostale namjene
  - postojeći sustav navodnjavanja
  - budući sustav navodnjavanja
  - granica građevinskog i izdvojenog građevinskog područja
  - granice katastarskih općina

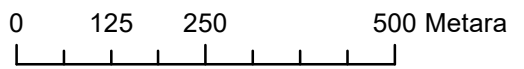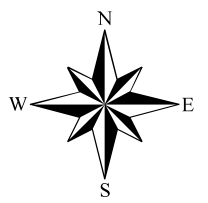



M 1:10.000

# OPĆINA REŠETARI

## PK-3



kopija katastarskog plana

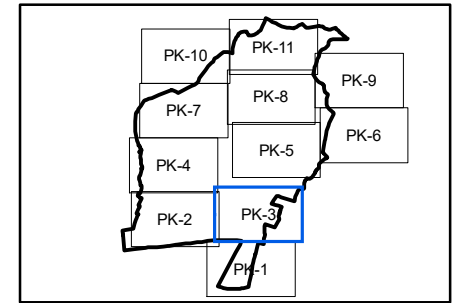

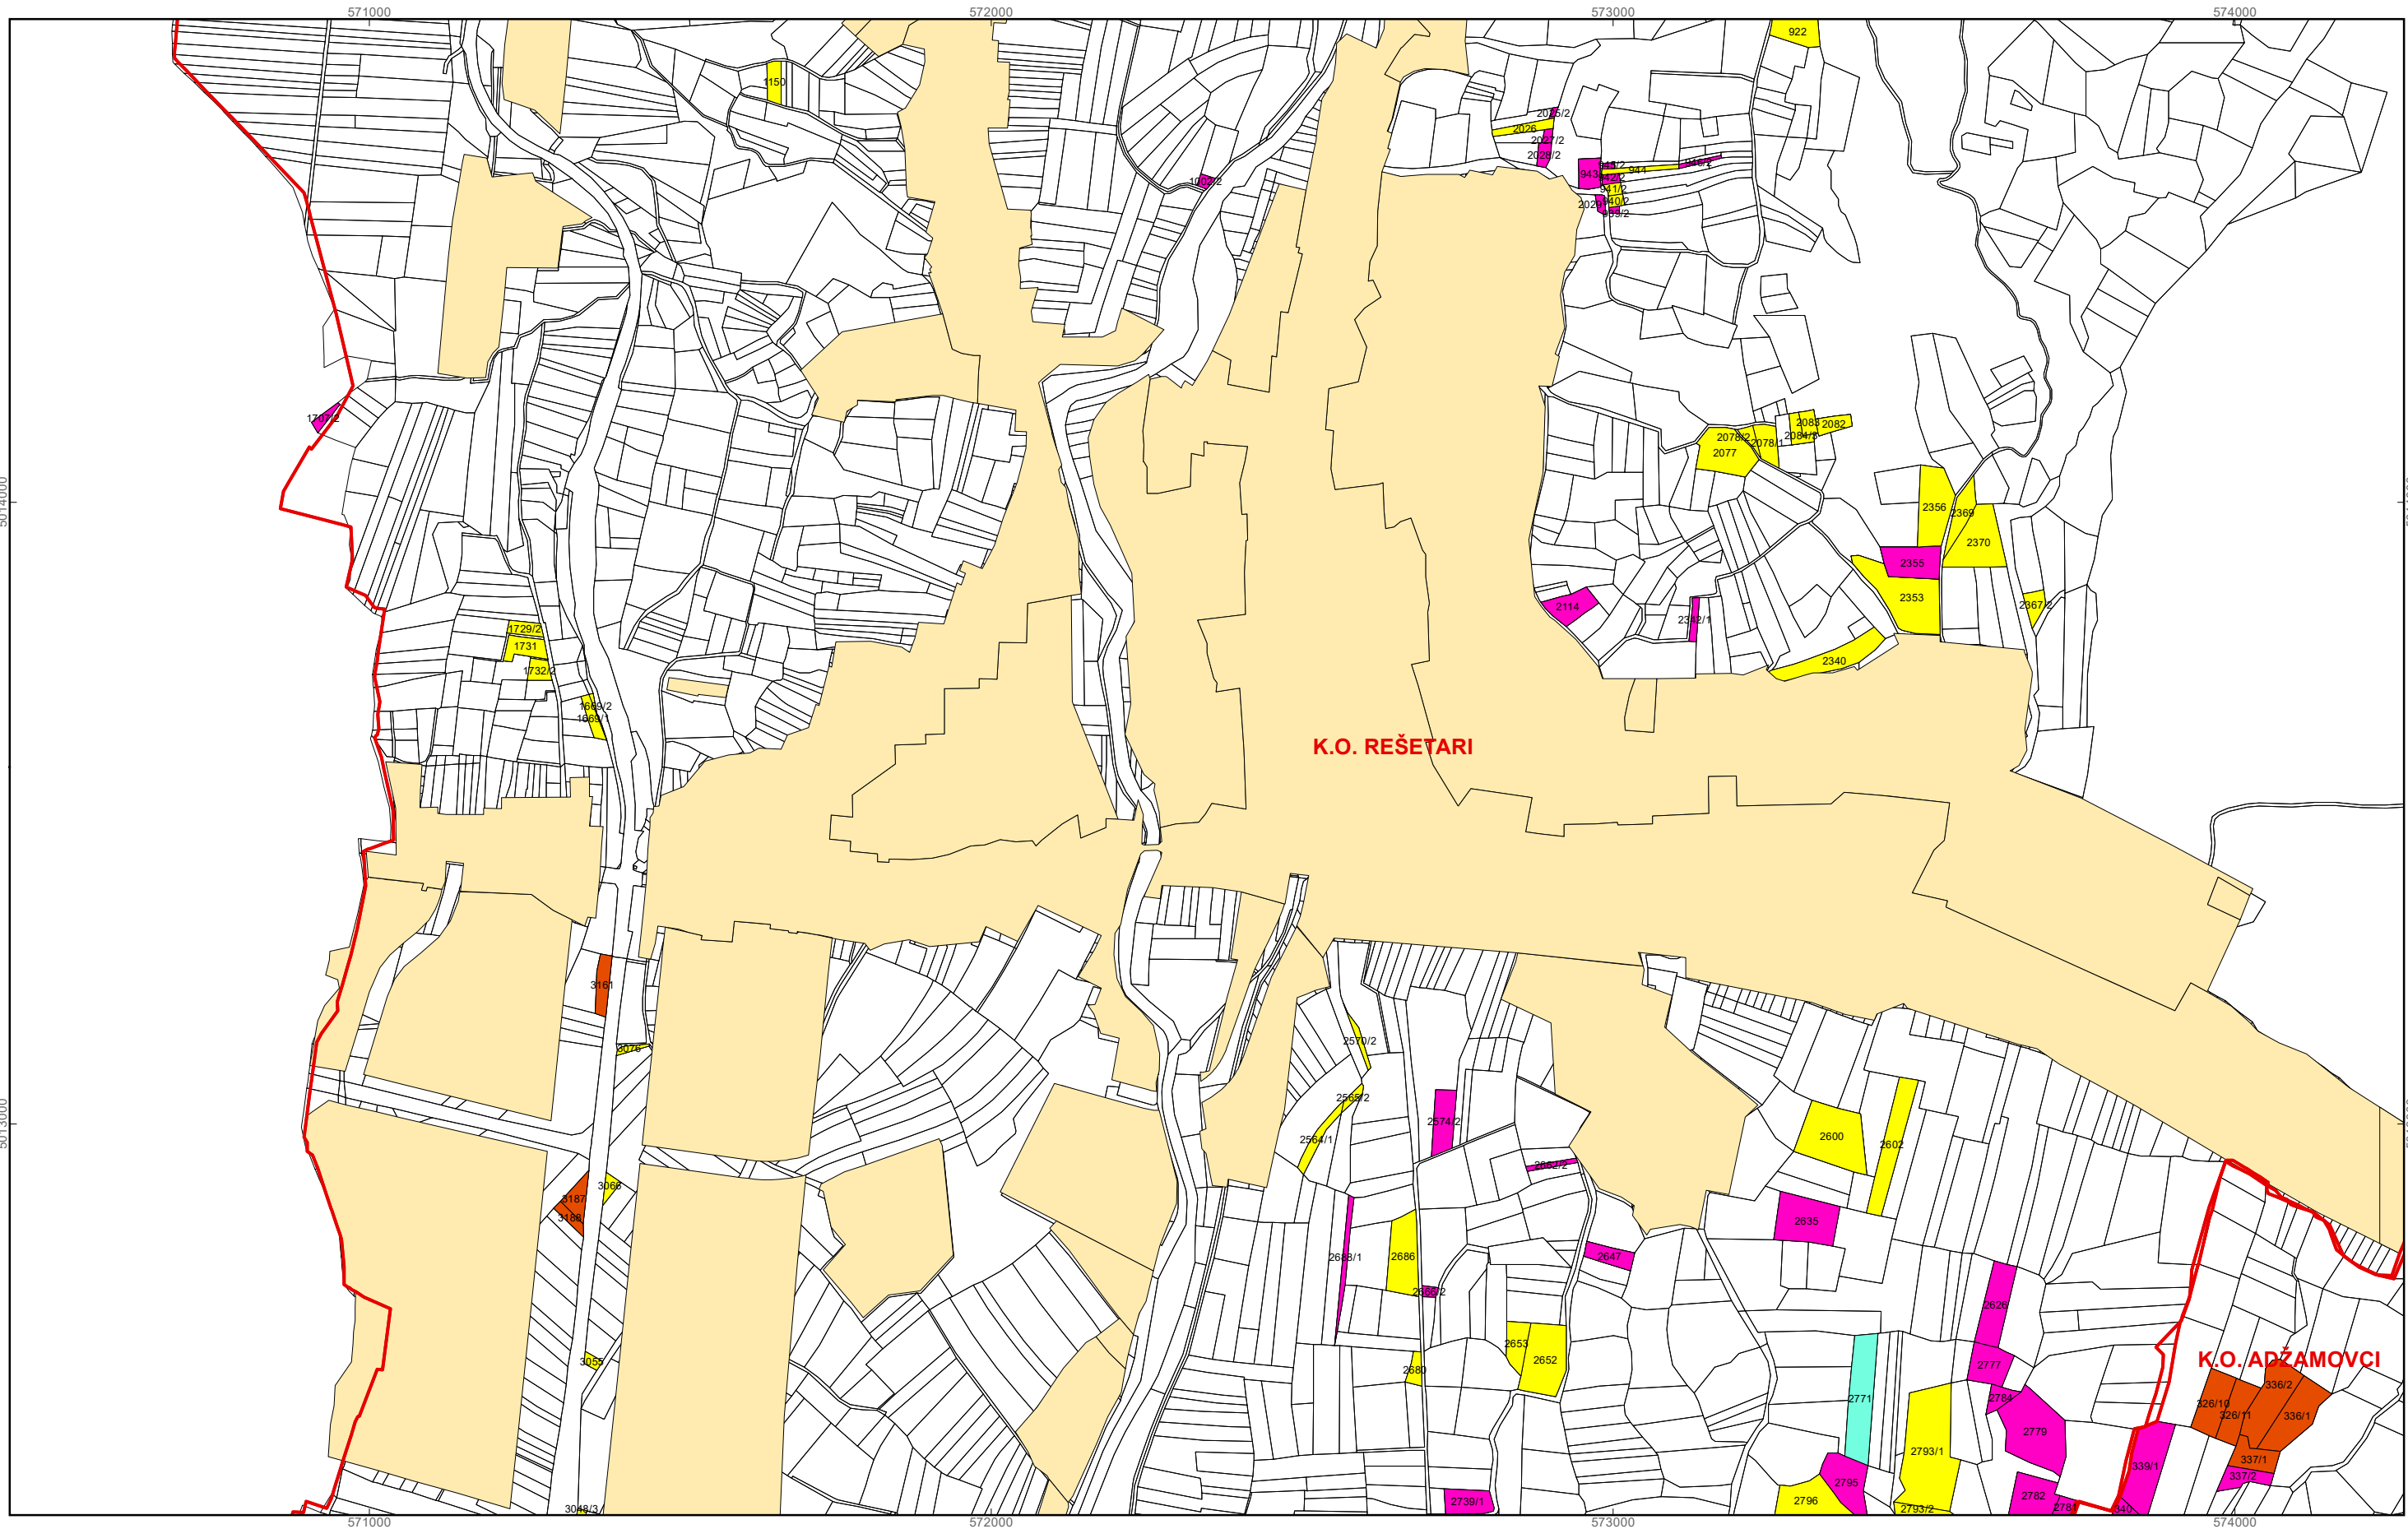

**Program raspolaganja**

- katastarska čestica predviđena za zakup
- katastarska čestica predviđena za povrat
- katastarska čestica predviđena za prodaju
- katastarska čestica predviđena za ostale namjene
- postojeći sustav navodnjavanja
- budući sustav navodnjavanja
- granica građevinskog i izdvojenog građevinskog područja
- granice katastarskih općina

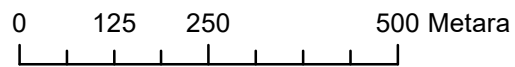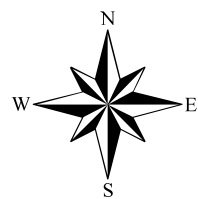



M 1:10.000

**OPĆINA REŠETARI**



**PK-4**

kopija katastarskog plana

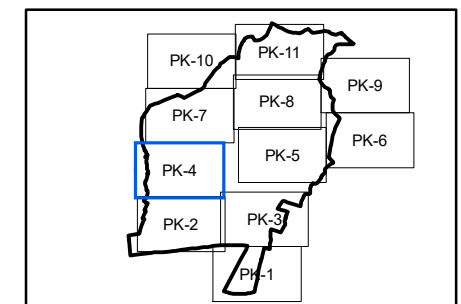

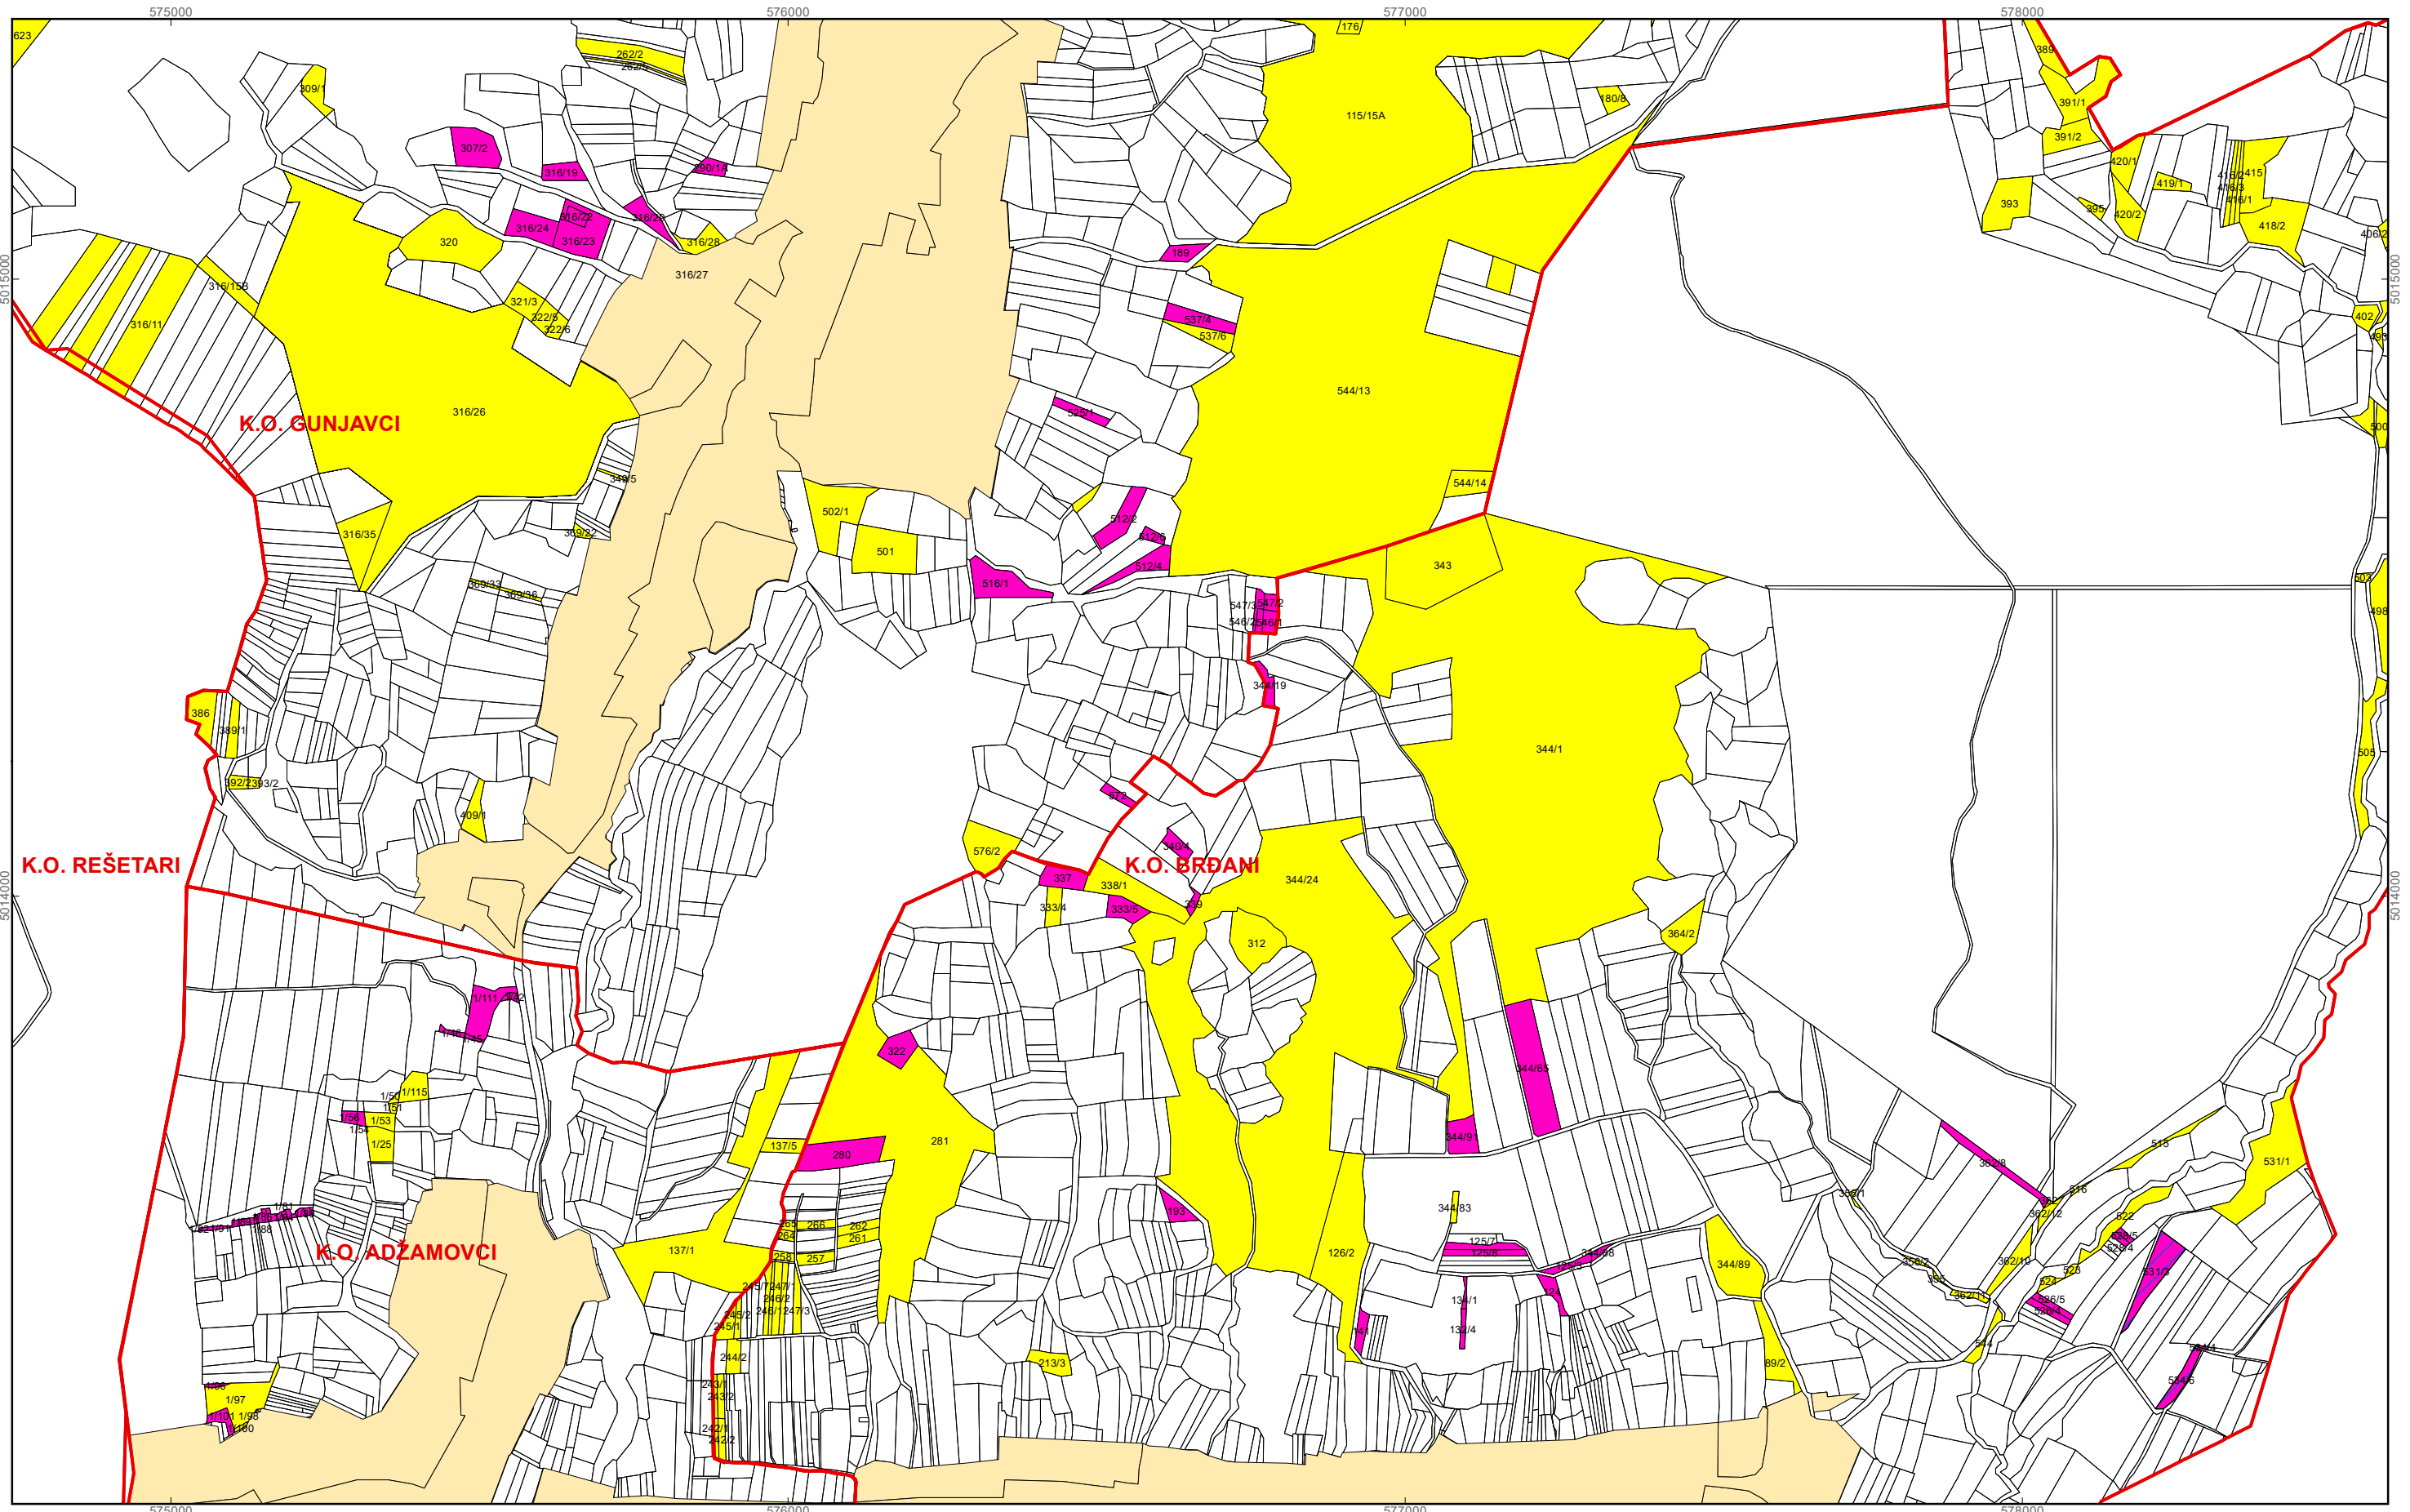

- Program raspolaganja**
- katastarska čestica predviđena za zakup
  - katastarska čestica predviđena za povrat
  - katastarska čestica predviđena za prodaju
  - katastarska čestica predviđena za ostale namjene
  - postojeći sustav navodnjavanja
  - budući sustav navodnjavanja
  - granica građevinskog i izdvojenog građevinskog područja
  - granice katastarskih općina

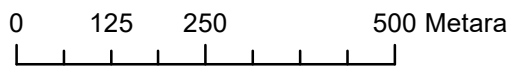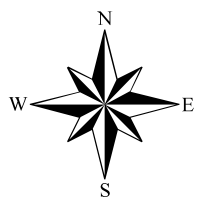



M 1:10.000

# OPĆINA REŠETARI

## PK-5



kopija katastarskog plana

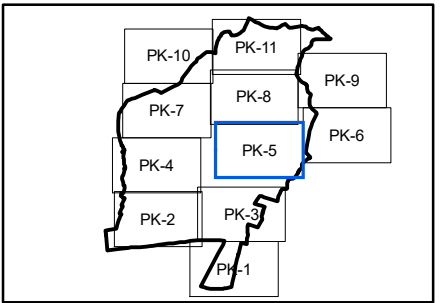

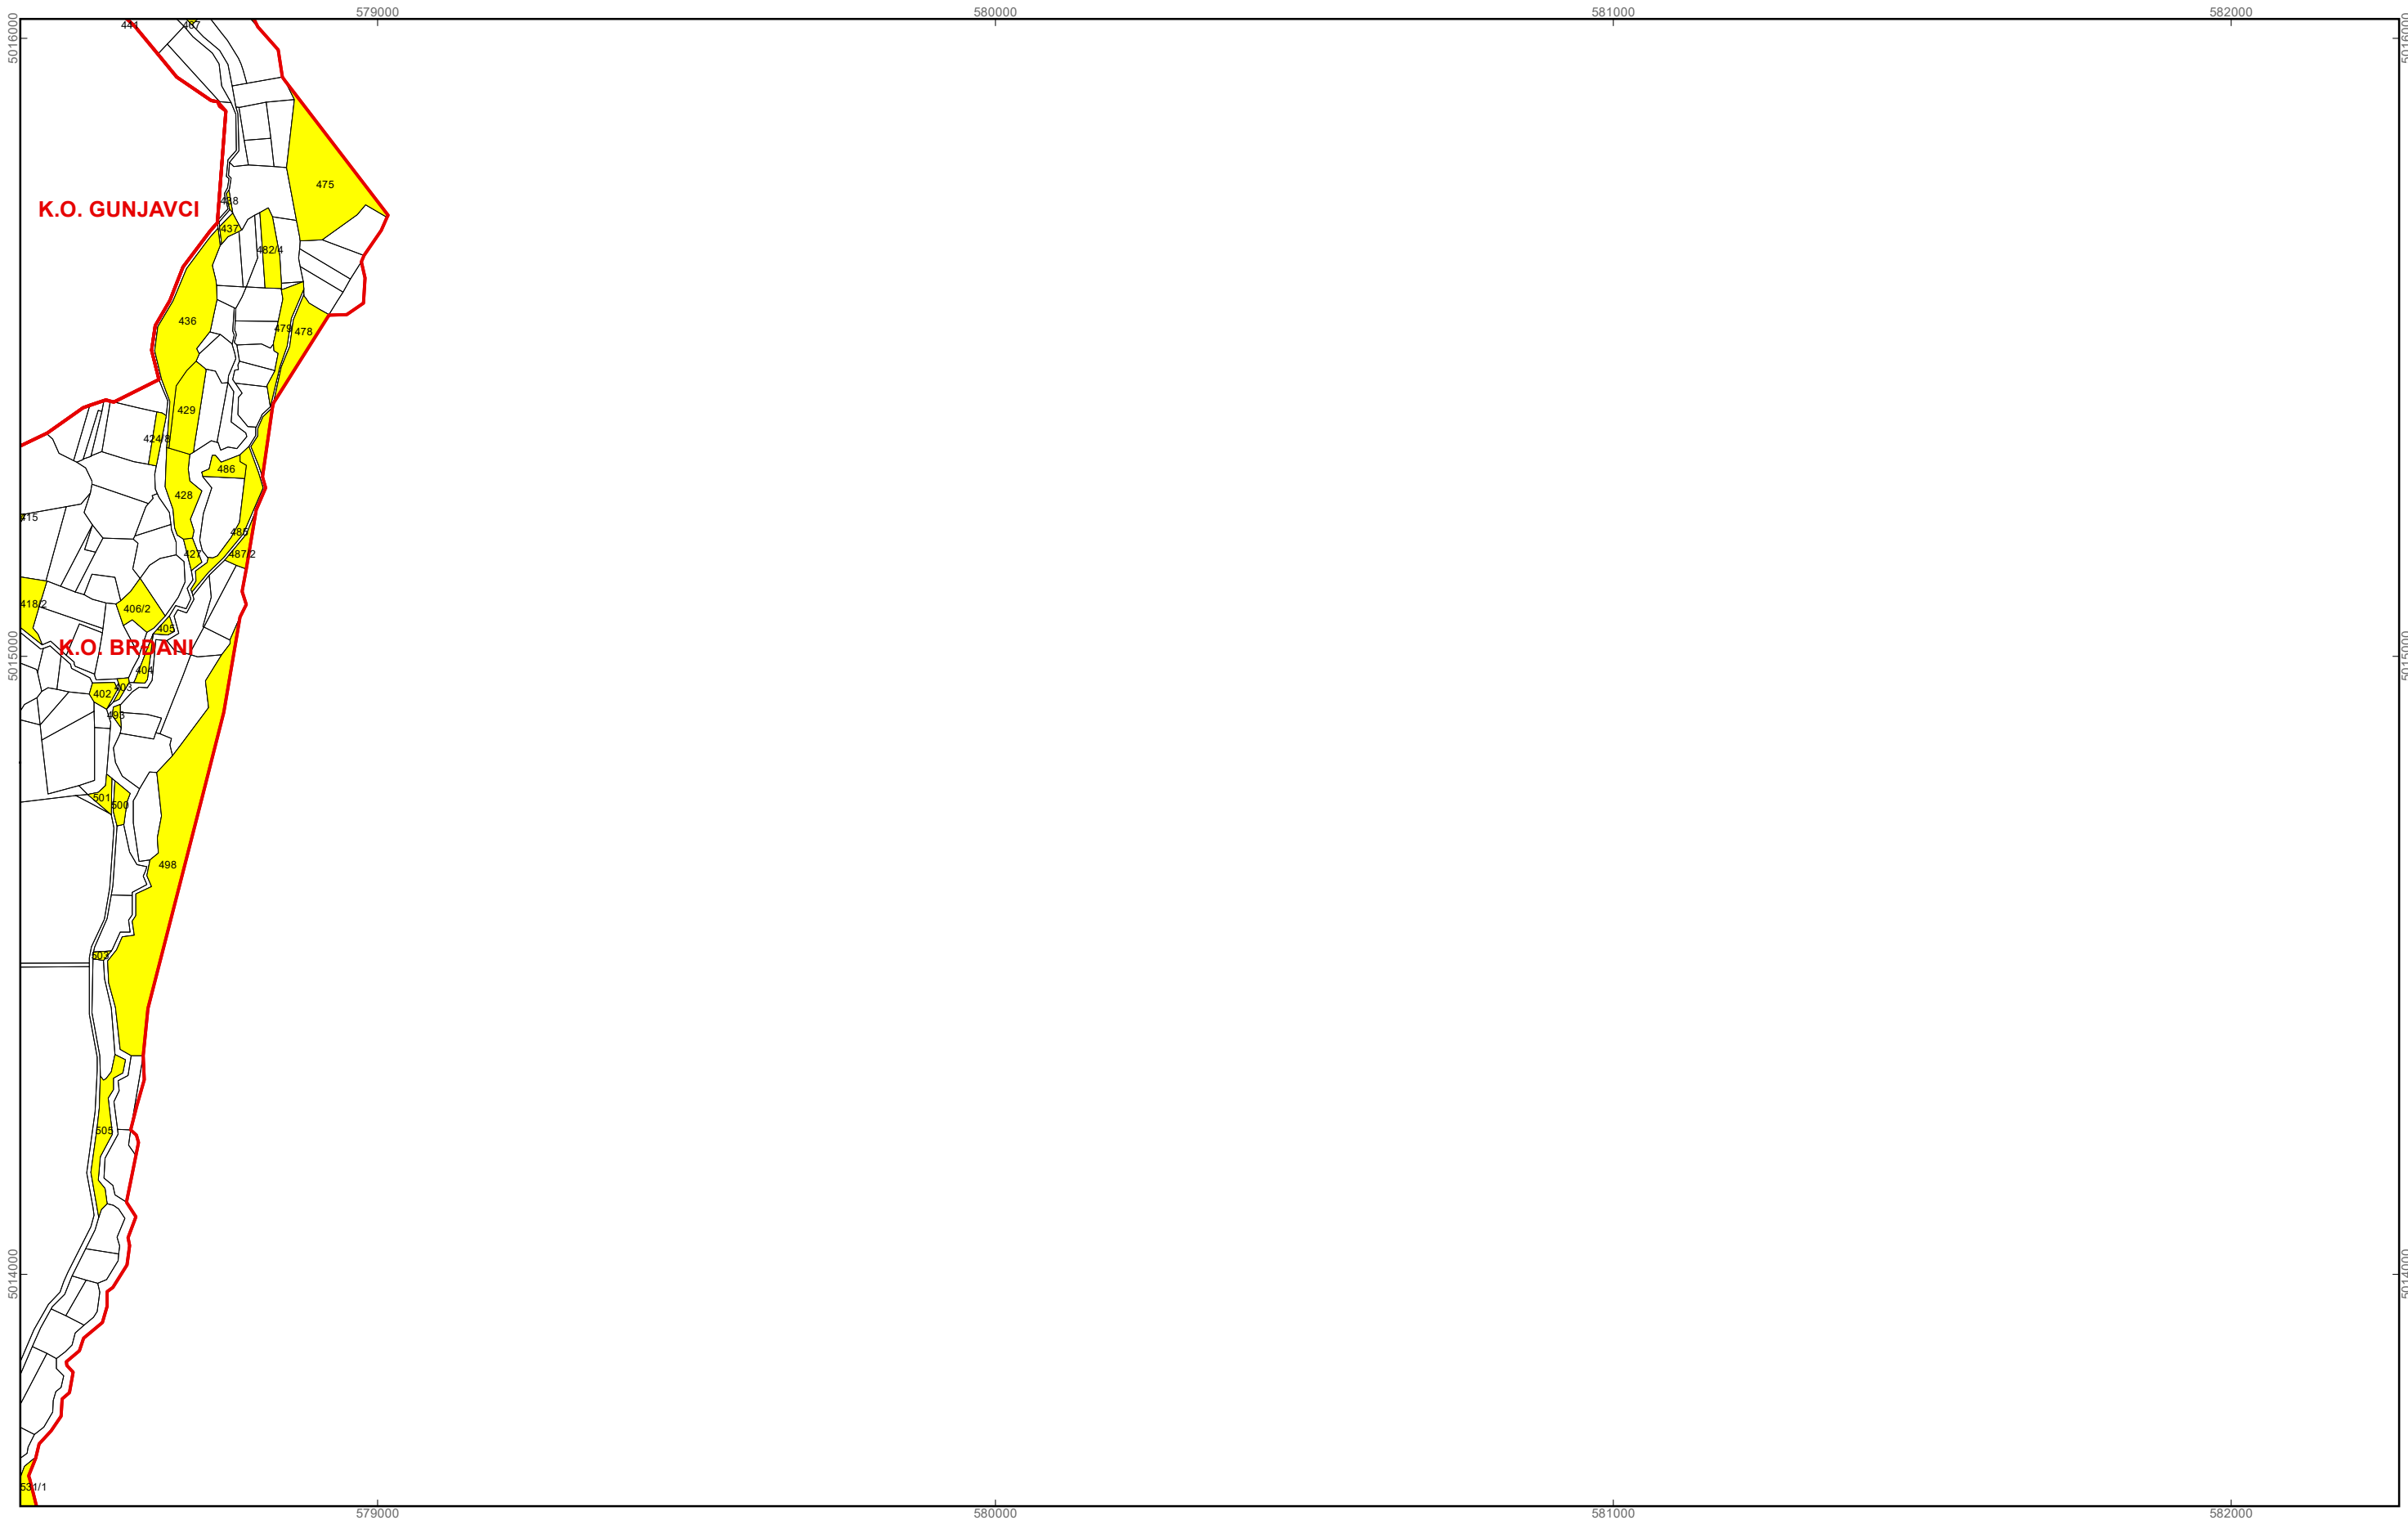

**Program raspolaganja**


- katastarska čestica predviđena za zakup
- katastarska čestica predviđena za povrat
- katastarska čestica predviđena za prodaju
- katastarska čestica predviđena za ostale namjene
- postojeći sustav navodnjavanja
- budući sustav navodnjavanja
- granica građevinskog i izdvojenog građevinskog područja
- granice katastarskih općina

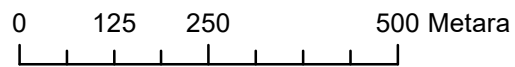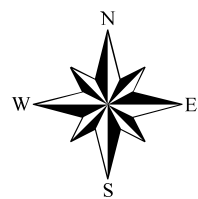


M 1:10.000

**OPĆINA REŠETARI**  
**PK-6**

kopija katastarskog plana


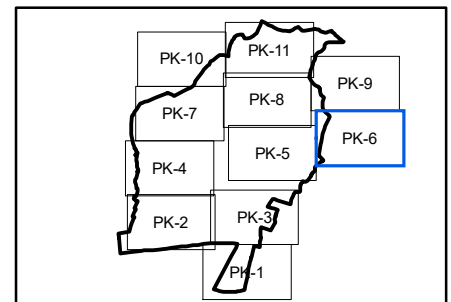




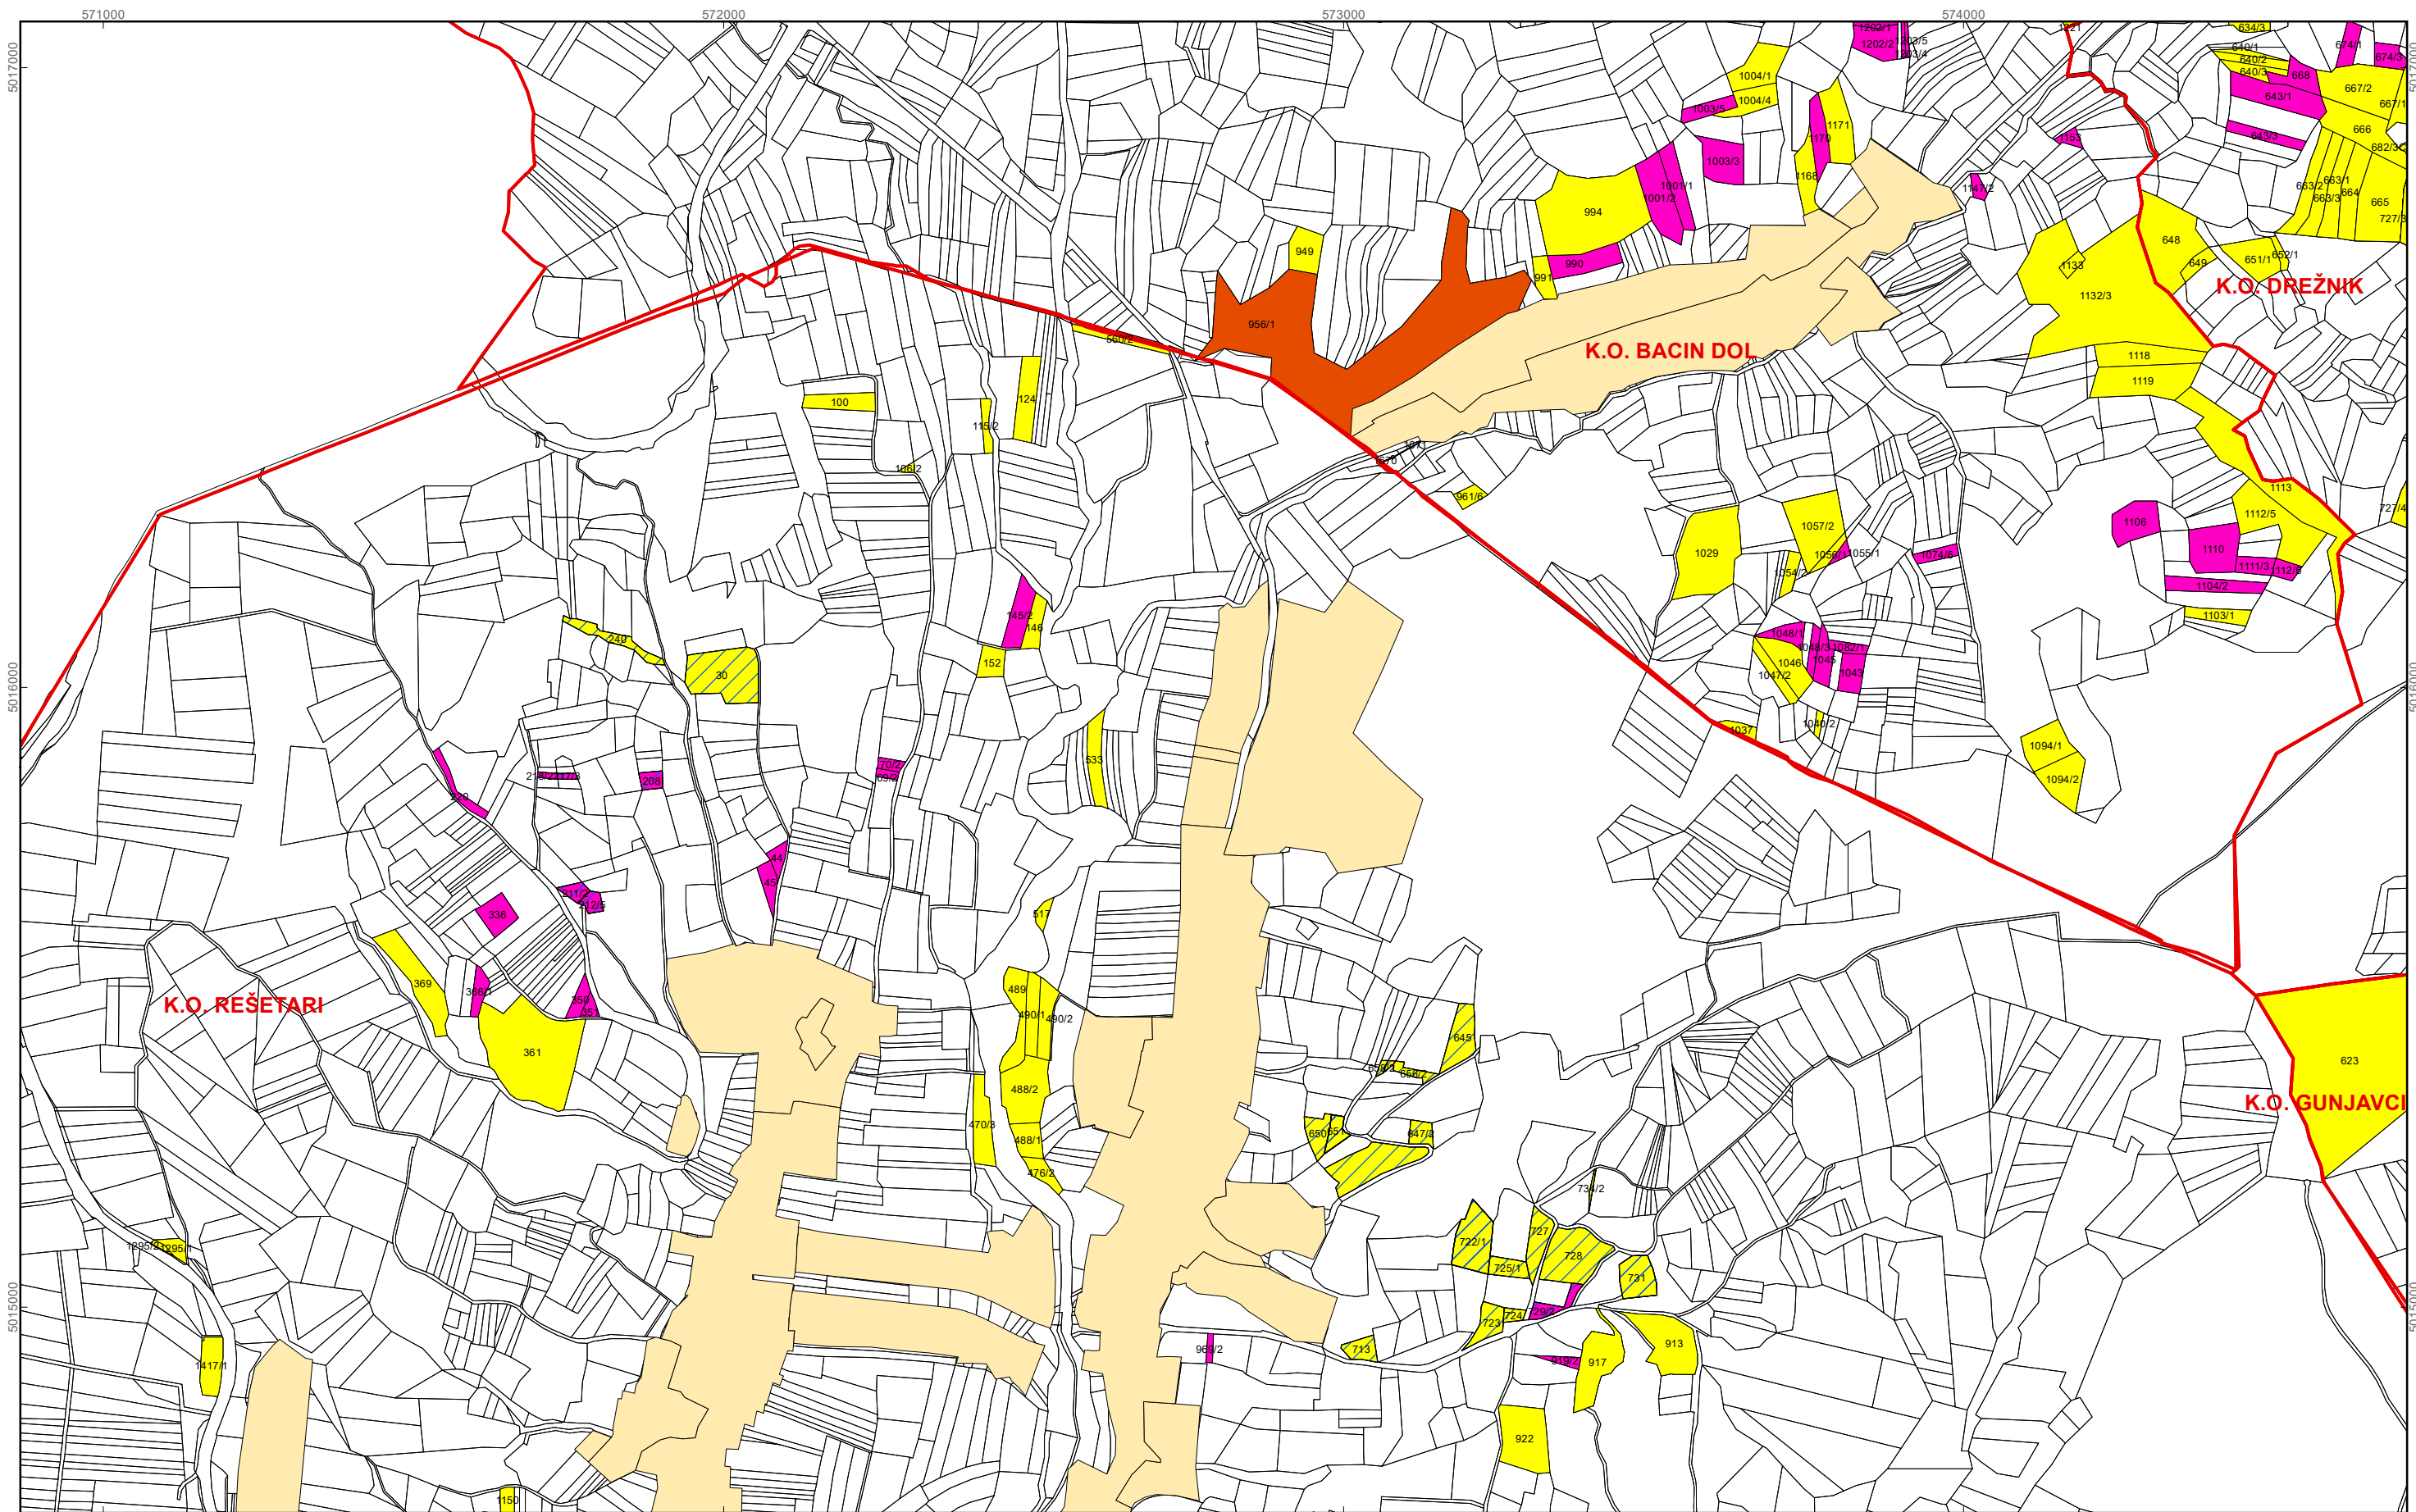

**Program raspolaganja**


- katastarska čestica predviđena za zakup
- katastarska čestica predviđena za povrat
- katastarska čestica predviđena za prodaju
- katastarska čestica predviđena za ostale namjene
- postojeći sustav navodnjavanja
- budući sustav navodnjavanja
- granica građevinskog i izdvojenog građevinskog područja
- granice katastarskih općina

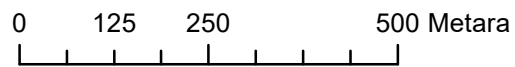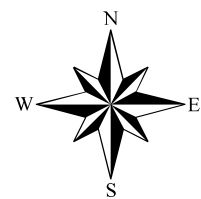


M 1:10.000

**OPĆINA REŠETARI**  
**PK-7**



kopija katastarskog plana

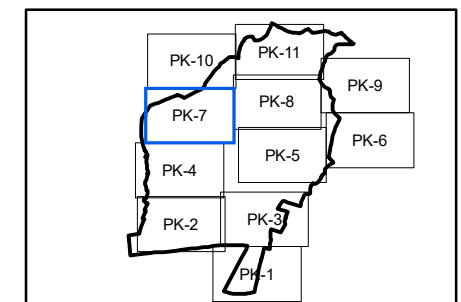

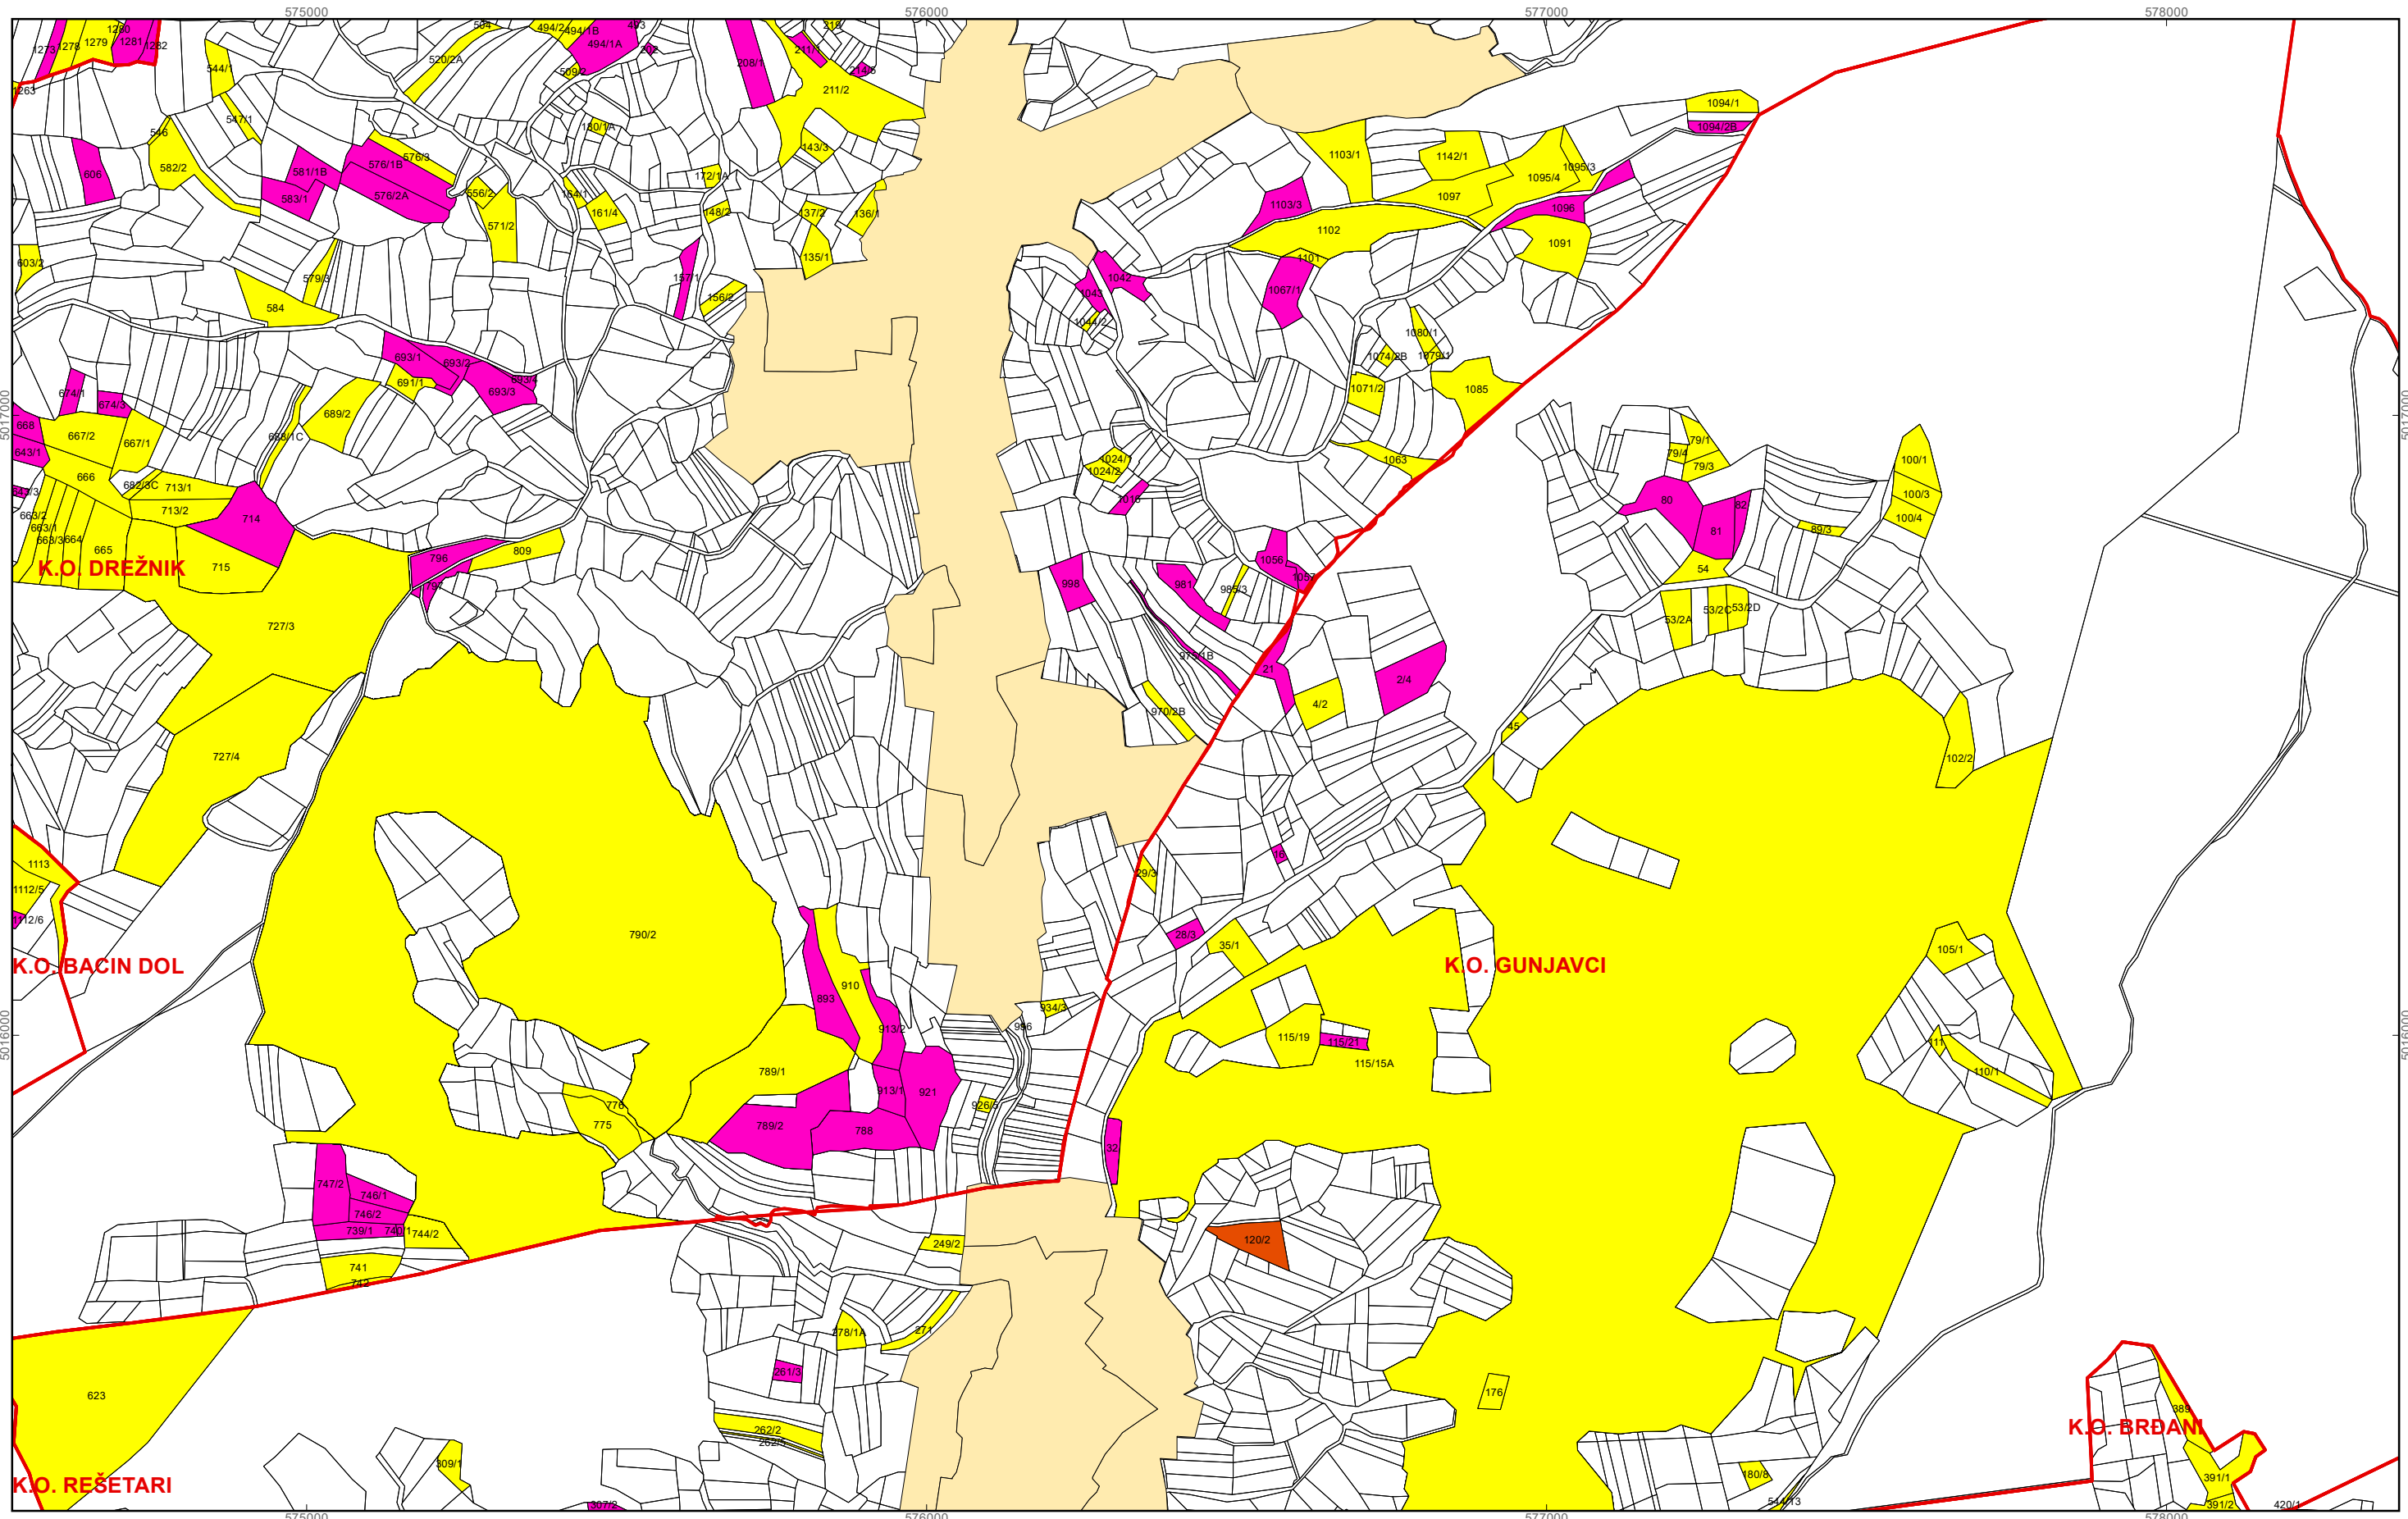

**Program raspolaganja**


- katastarska čestica predviđena za zakup
- katastarska čestica predviđena za povrat
- katastarska čestica predviđena za prodaju
- katastarska čestica predviđena za ostale namjene
- postojeći sustav navodnjavanja
- budući sustav navodnjavanja
- granica građevinskog i izdvojenog građevinskog područja
- granice katastarskih općina

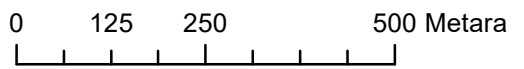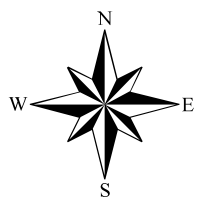

M 1:10.000

**OPĆINA REŠETARI**  
**PK-8**



kopija katastarskog plana

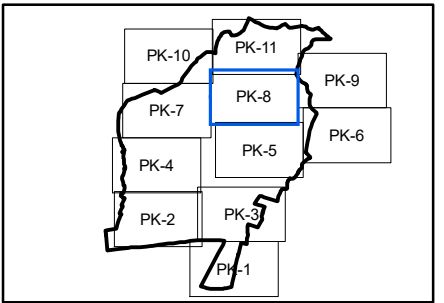



**Program raspolaganja**

- katastarska čestica predviđena za zakup
- katastarska čestica predviđena za povrat
- katastarska čestica predviđena za prodaju
- katastarska čestica predviđena za ostale namjene
- postojeći sustav navodnjavanja
- budući sustav navodnjavanja
- granica građevinskog i izdvojenog građevinskog područja
- granice katastarskih općina

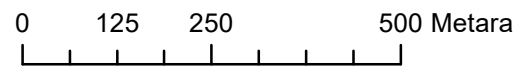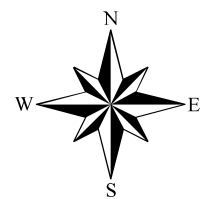

M 1:10.000

**OPĆINA REŠETARI**  
**PK-9**

kopija katastarskog plana

